


A-A Metszet M = 1:100

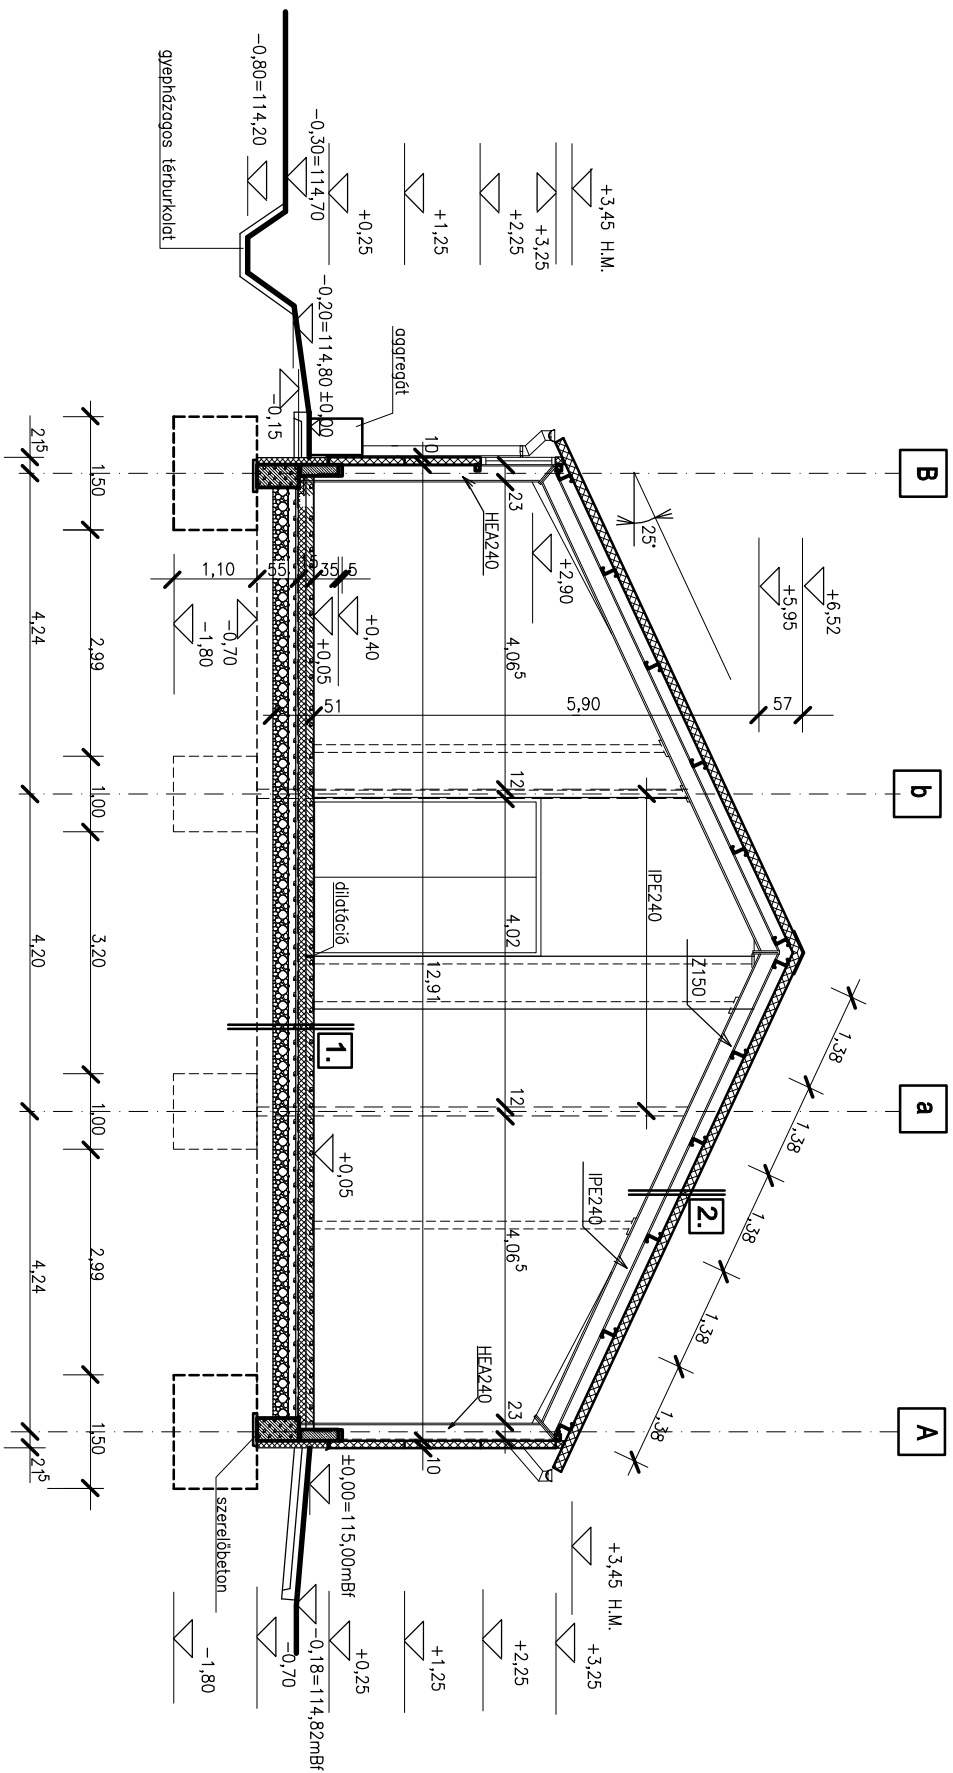

1.	
Csúszásgátló festés	0,5cm
Ipai padló 25kg/m ²	10cm
acélhajó adalék Ø8 /15/15cm	
acél hálóról	
technológiai fólia	1rtg
Austrotherm TOP70 hőszigetelés	10cm
Talajpára elleni sziget.	2rtg
Aljazatbeton	10cm
Kavicsagy	20cm
Termett talaj	

2.	Hőszigetelőpanel	12cm
	trapézlemez borítással	
	Z 150 idomacél szelemen	15cm
	IPE 240 acél tartó	24cm

[illegible]