


Nyugati homlokzat M = 1:100

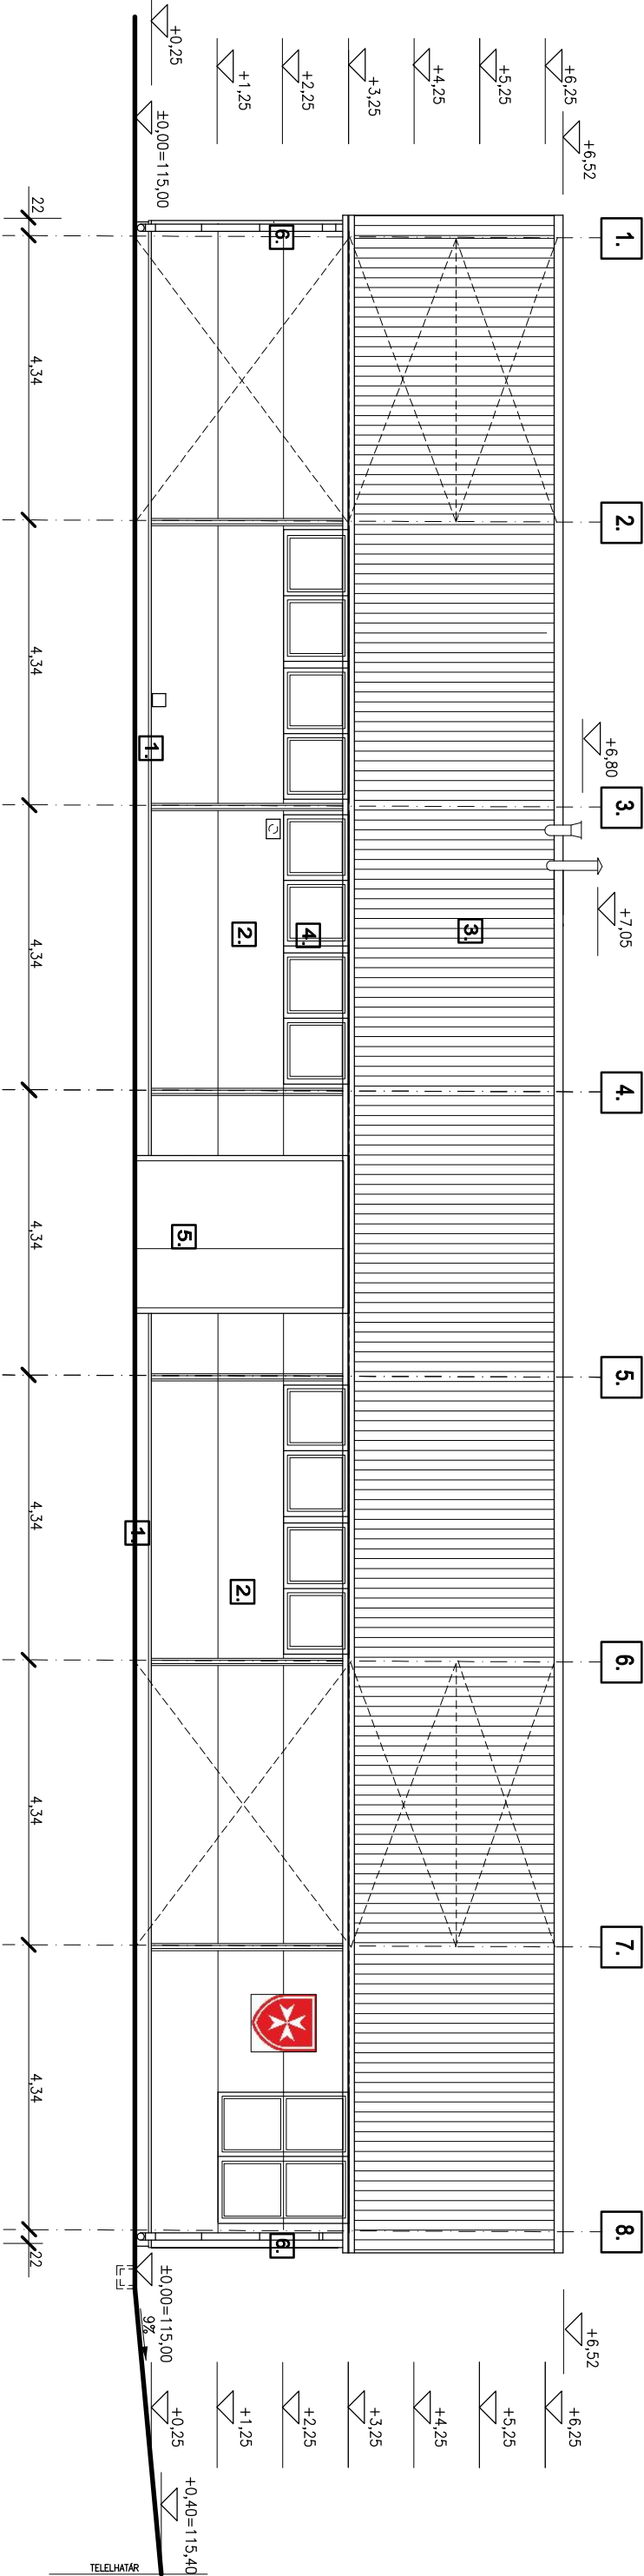

Tervezett homlokzatképzések

1.

TERRANOVA szemcsés lábazatvakolat - barna
2.

Hőszigetelt Szendvicspanel 10cm vág. - RAL 1015 síma fejtülettel, vízszintes rejtett bordázattal
3.

Trapézlemez kialakítású hőszig. szendvicspanel - terrakotta
4.

Műanyag nyílászáró - fehér
5.

Horganyzott acél ajtólap tok szürke RAL 9006 színre porszórt
6.

LINDAB csatorna - sötét szürke

		Rajz címe:	Nyugati homlokzat
		Építető:	Magyar Művel Szervezők Szövetsége
6000 Kecskemét, Sölym u. 24. ☎/✉ (76) 497-799 09-1113750		Építési név:	1125 Budapest, Szarvas Gábor u. 66-60 sz.
Adatszám: 13217983-2-03 Számzásmód: 50800128-11038827-00000000			
Építési hely:		Feladat neve:	Kovács Ferenc ökl. építészmenők
Híza:			vezető tervező: É-03-0013
Építési név:		Kecskeméti Adománygyűjtő társulat és elnöki épület	Kovács Benke ökl. építészmenők
			építész tervező: É-03-0266
Térkép:		Működési Építési Engedélyzési levél Látvány: 1:100	Kecskemét, 2017. 08. 02.
		Képfel:	Rajz mérete: 5/M