



Északi homlokzat M = 1:100

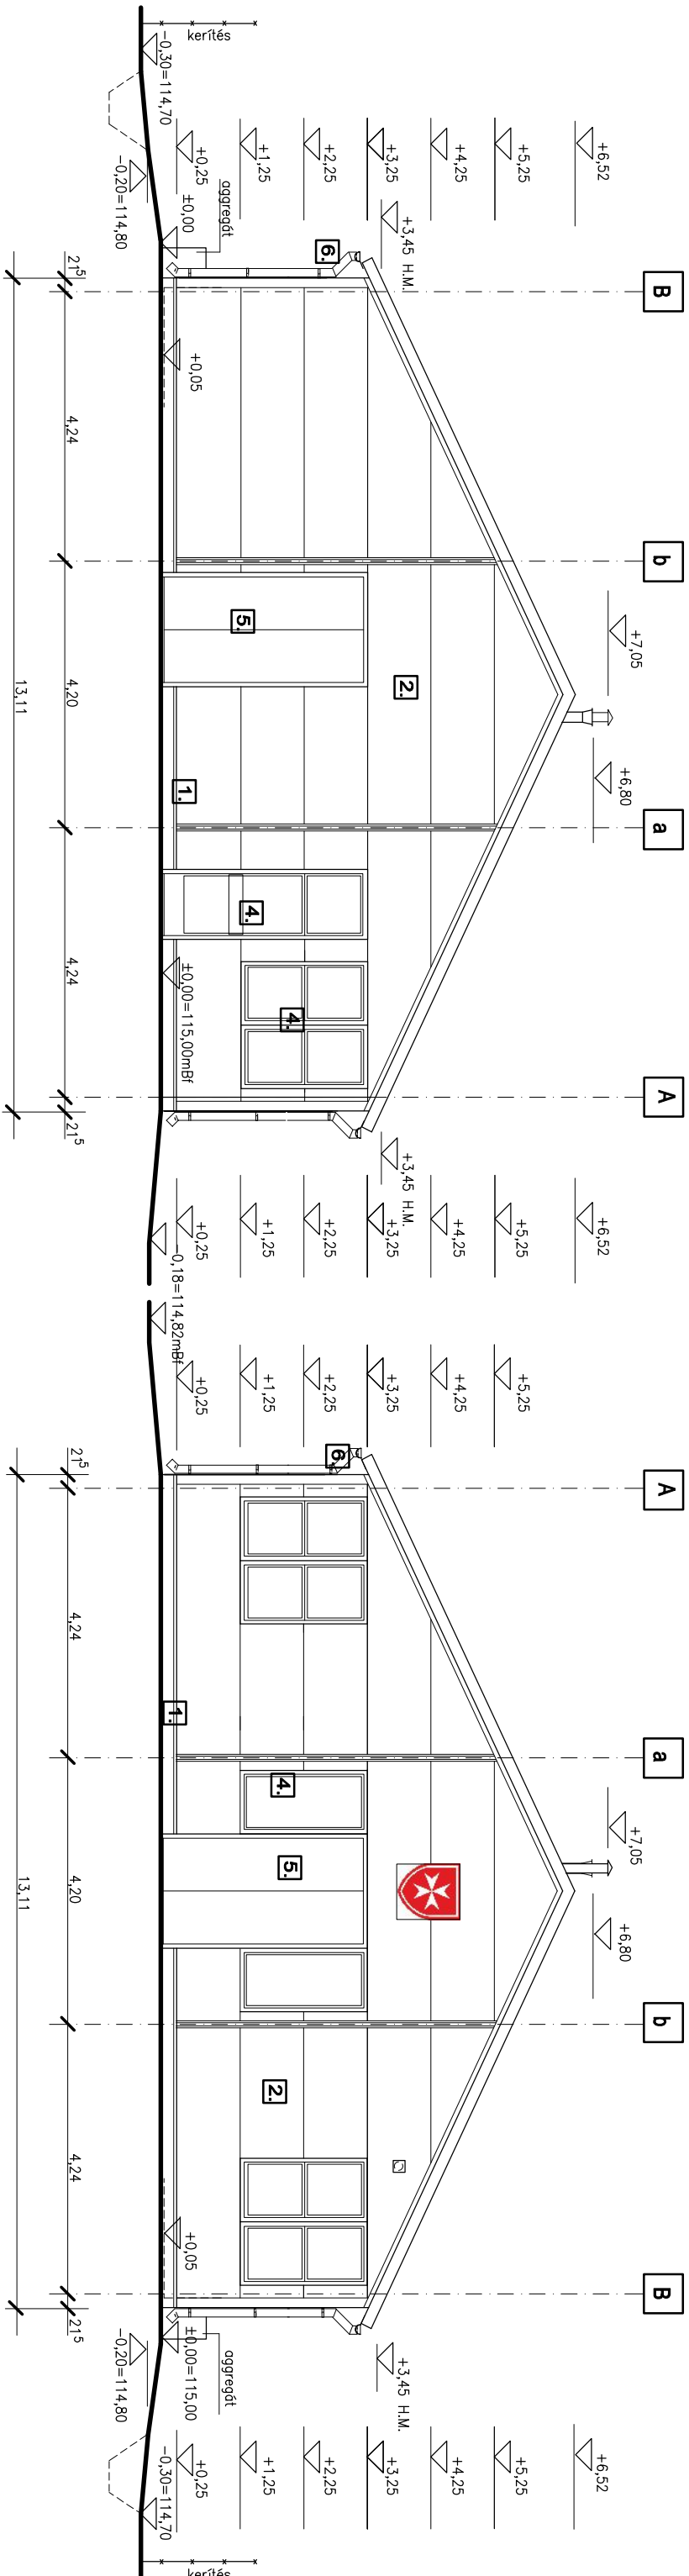

Déli homlokzat **M = 1:100**

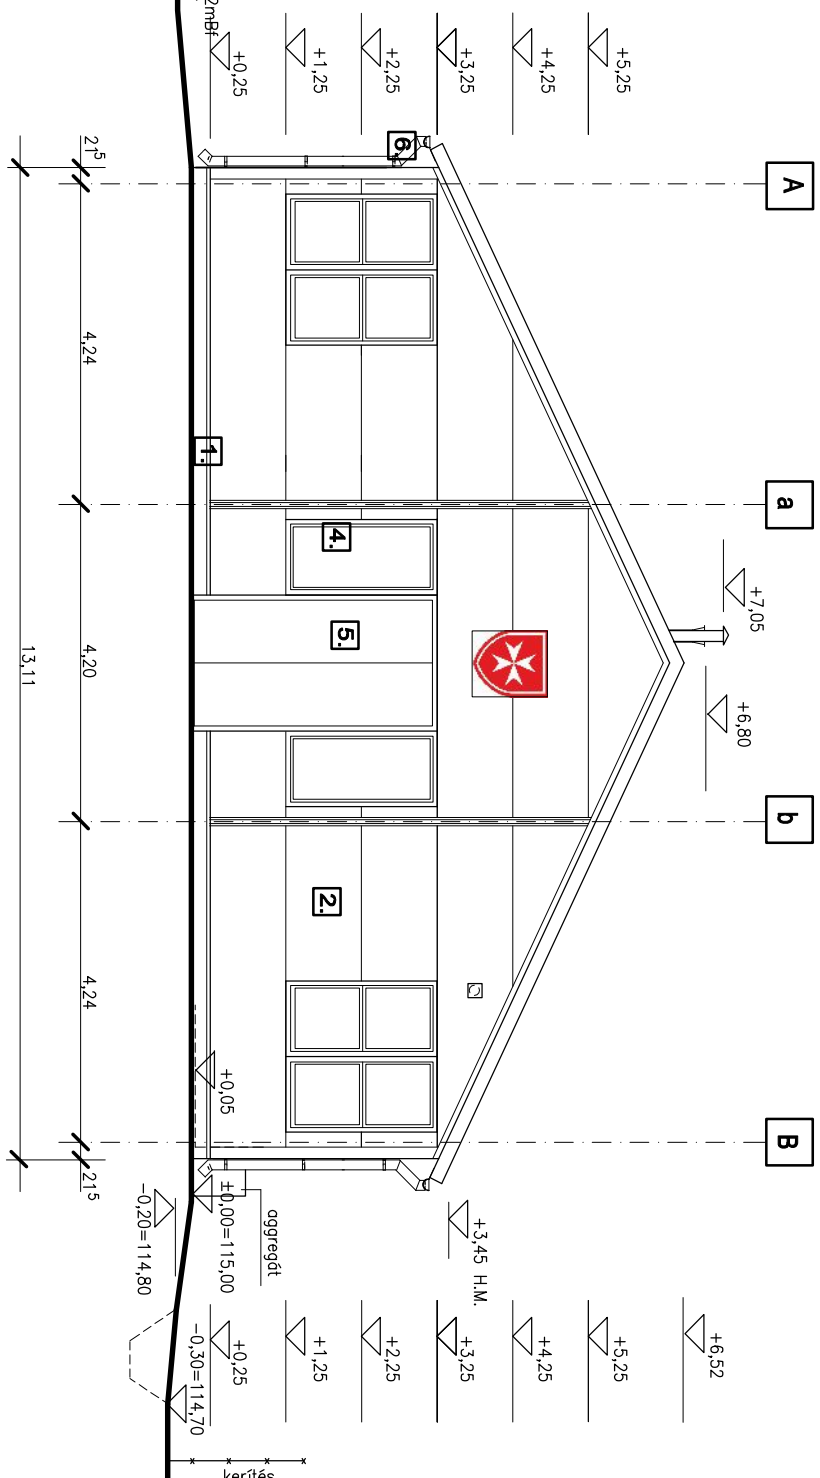

Tervezett homlokzatképzések

1. TERRANOVA szemcsés lábazatvakolat - barna
2. Hőszigetelt Szendvicspanel 10cm vág. - RAL 1015
síma fölülettel, vízszintes rejtett bordázattal
3. Trapézlemez kialakítású hőszig. szendvicspanel - terrakotta
4. Műanyag nyílászáró - fehér
5. Horganyzott acél ajtólap tok szürke RAL 9006 színre porszórt
6. LINDAB csatorna - sötét szürke

<div><div></div><div></div><div></div></div>		Rajz címe:		Eszaki homlokzat, Déli homlokzat	
Építési hely:		Építési:		Magyar Műveltség Szervezetszolgálat Egyesület	
6000 Kecskemét, Selyem u. 24. *☎/▲ (76) 497-799 Cső3-09-113750		Építési neve:		1125 Budapest, Szarvas Gábor u. 58-60 sz.	
Köszönöm: 13217963-7-03 Számháza: 50800128-11038627-00000000		Építési hely:		Közdcs. Ferenc olt. építészmenők vezető levez. É1-03-0013	
Ház: 883114		6000 Kecskemét, Matkó u. 20.		Közdcs. Berce olt. építészmenők építész tervező: É1-03-0206	
Építkezés neve:		Kecskeméti Adománygyűjtő Társd és elosztó épület			
Tervező:		Moderátor: Építési Engedélyezési terv	Időpont: 1:100	Kélt:	
				Kecskemét, 2017. 08. 02.	
				Prof. Dr. E. - 6/	