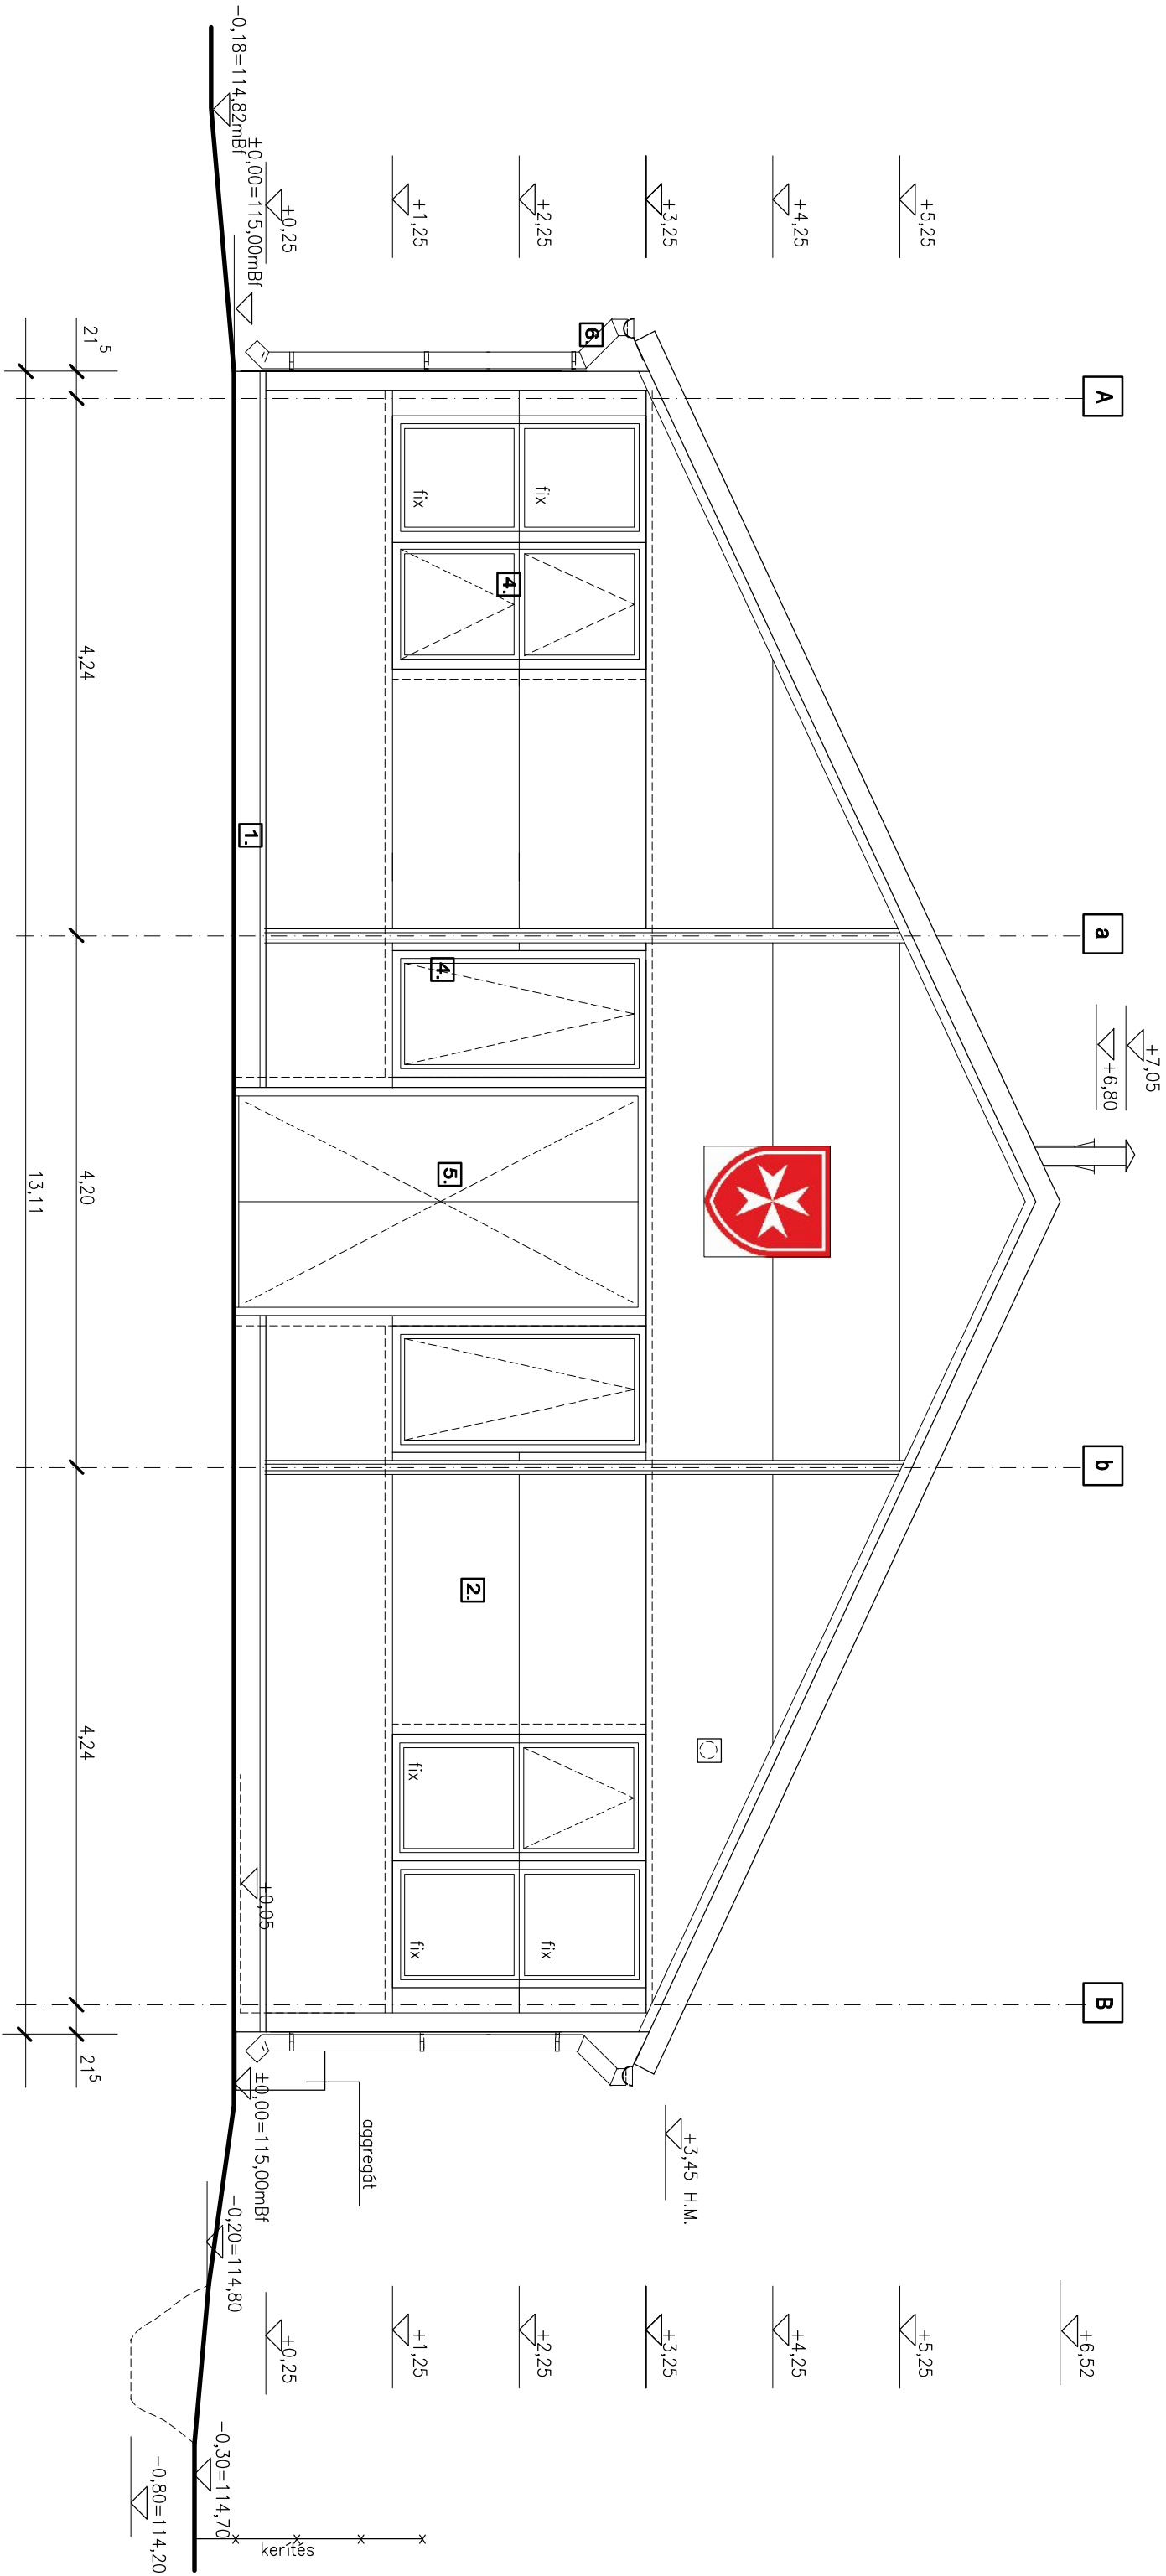


Déli homlokzat $M = 1:50$ 

Tervezett homlokzatképzések

1. TERRANOVA szemcsés lábazatvakolat - barna
2. Hőszigetelt Szendvicspanel 10cm vtg. - RAL 1015
sima felülettel, vízszintes rejtett bordázattal
3. Trapézlemez kialakítású hőszig. szendvicspanel - terrakotta
4. Műanyag nyílászáró - fehér
5. Horganyzott acél ajtólap tok szürke RAL 9006 színe porszórt
6. LINDAB csatorna - sötét szürke

[illegible]