F4 FŐTARTÓ KÉSZÜL :1 HELYEN M=1:20

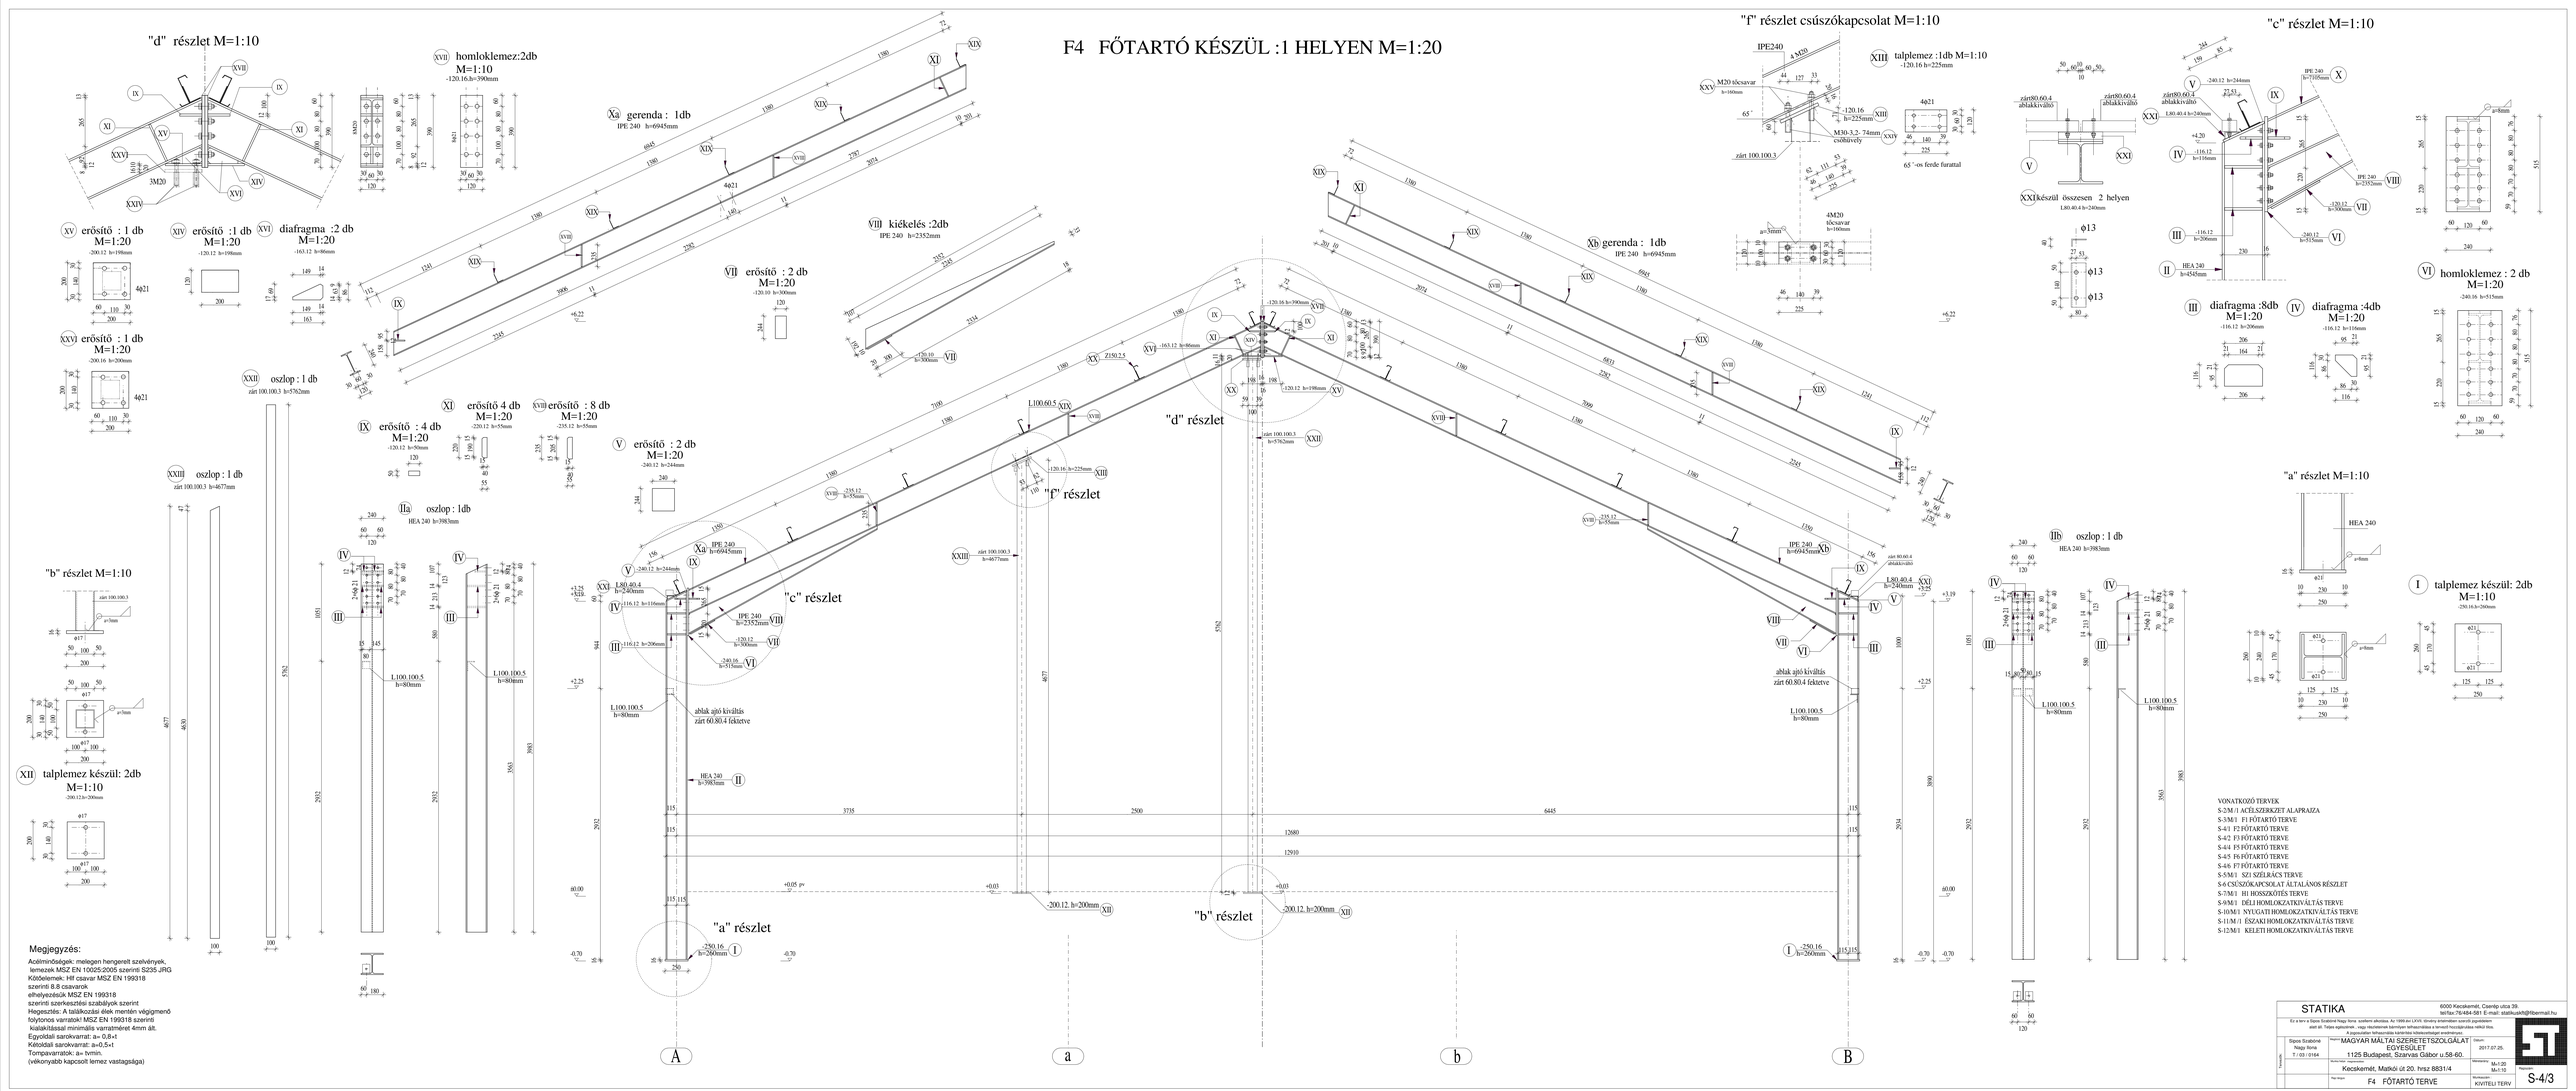

Megjegyzés:

Acélminőségek: melegen hengerelt szelvények, lemezek MSZ EN 10025:2005 szerinti S235 JRG
Kötőelemek: HR csavar MSZ EN 199318 szerinti 8.8 csavarok
elhelyezésük MSZ EN 199318 szerinti szerkesztési szabályok szerint
Hegesztés: A találkozási élek mentén végigmenő folytonos varratok! MSZ EN 199318 szerinti kialakítással minimális varratméret 4mm ält.
Egyoldali sarokvarrat: a= 0,8•t
Kétoldali sarokvarrat: a=0,5•t
Tompavarratok: a= tvmin.
(vékonyabb kapcsolt lemez vastagsága)

VONATKOZÓ TERVEK
S-2/M 1 ACÉLSZERKEZET ALAPRAJZA
S-3/M 1 F1 FŐTARTÓ TERVE
S-4/1 F2 FŐTARTÓ TERVE
S-4/2 F3 FŐTARTÓ TERVE
S-4/4 F5 FŐTARTÓ TERVE
S-4/5 F6 FŐTARTÓ TERVE
S-4/6 F7 FŐTARTÓ TERVE
S-5/M 1 SZ1 SZÉLRÁCS TERVE
S-6 CSÚSZÓKAPCSOLAT ÁLTALÁNOS RÉSZLET
S-7/M 1 H1 HOSSZKÖTÉS TERVE
S-9/M 1 DÉLI HOMLOKZATKIVÁLTÁS TERVE
S-10/M 1 NYUGATI HOMLOKZATKIVÁLTÁS TERVE
S-11/M 1 ÉSZAKI HOMLOKZATKIVÁLTÁS TERVE
S-12/M 1 KELETI HOMLOKZATKIVÁLTÁS TERVE

STATIKA				6000 Kecskemét, Csengő utca 39. tel/fax 76/484-581 E-mail: statikusikft@fibermail.hu	
		Ez a terv a Sipos Szabolcs Nagy Ilona szellemi alkotása. Az 1999-ben LKVK Elnökség döntésében szerzői jogosítvánnyá ...			
Tervezők:	Sipos Szabolcs Nagy Ilona T / 03 / 0164	Megrendelő: MAGYAR MÁLTAI SZERETETSZOLGÁLAT EGYESÜLET 1125 Budapest, Szarvas Gábor u.58-60.		Dátum: 2017.07.25.	
		Tervezési helyszín: Kecskemét, Matkói út 20. hrsz 8831/4		Méretarány: M=1:20 M=1:10	Megszám: S-4/3
		Terv tárgya: F4 FŐTARTÓ TERVE		Munkaszám: KIVITELI TERV	