

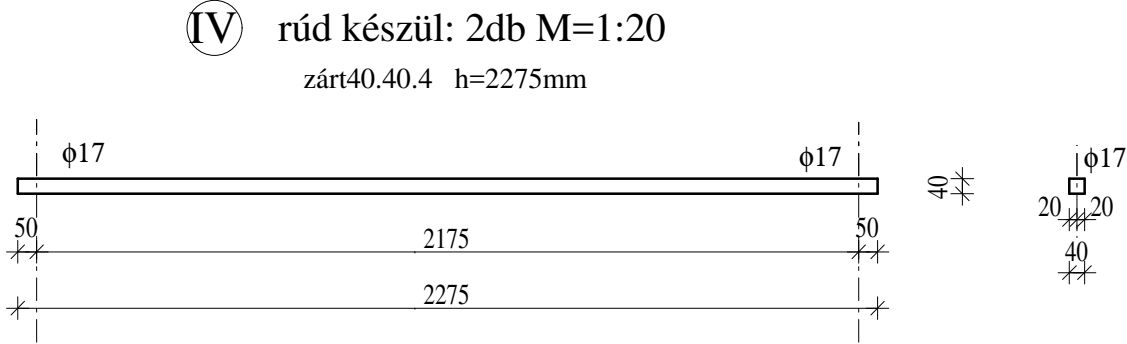
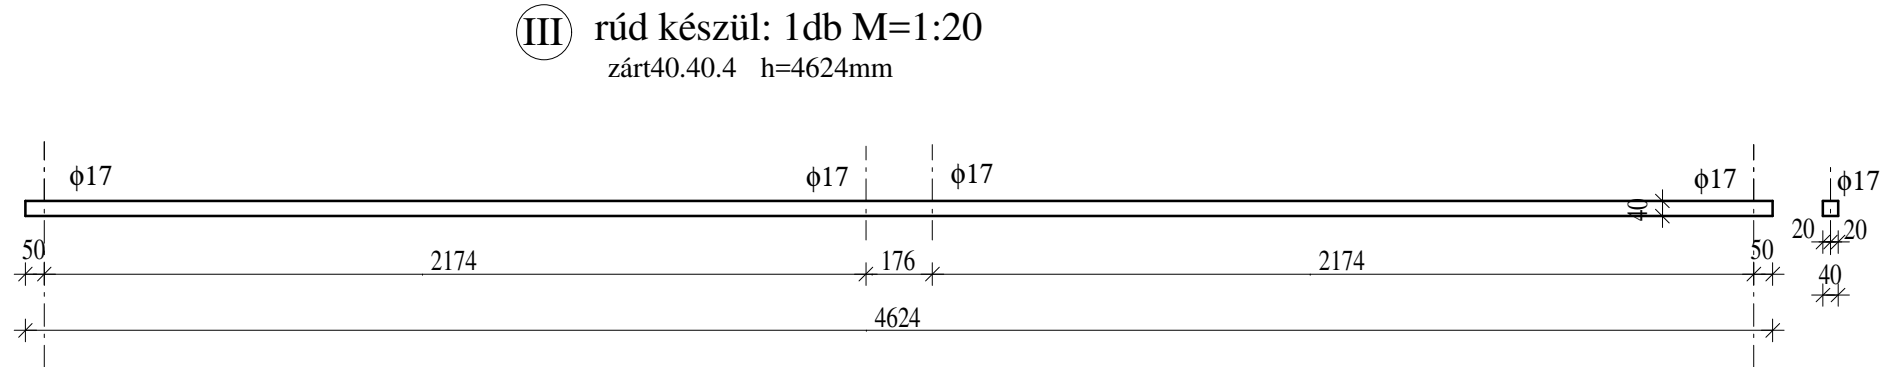



H1 HOSSZKÖTÉS : 4 HELYEN M=1:20

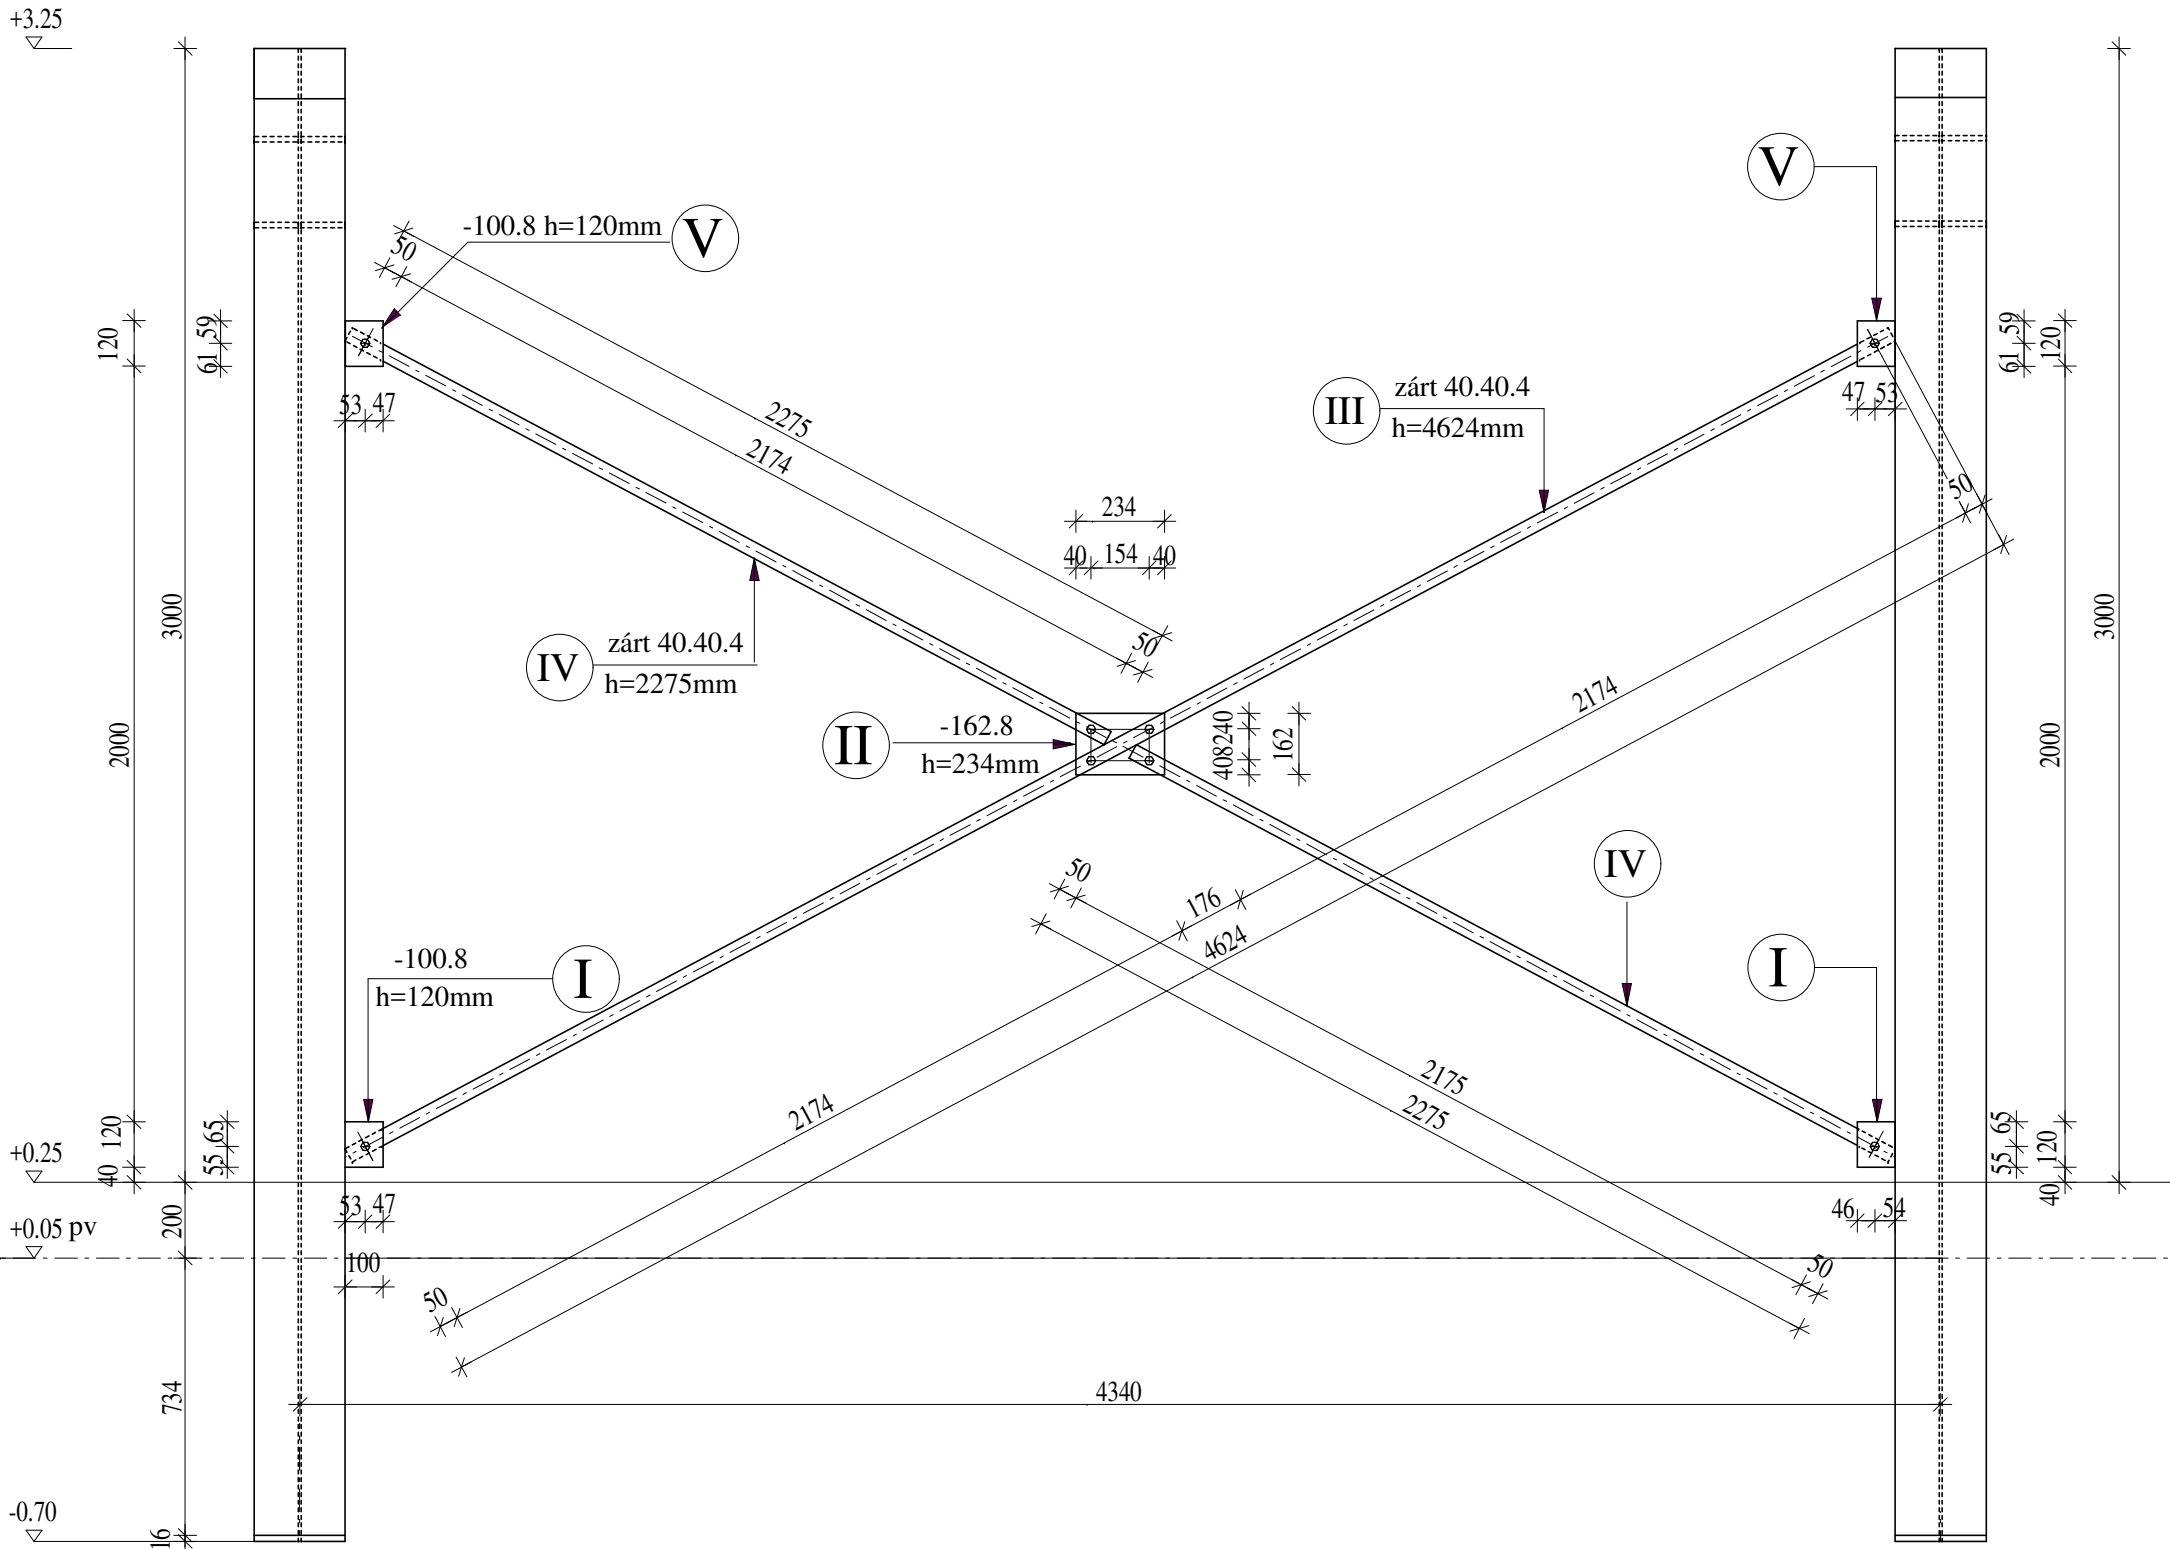


I kapcsoló elem: 2db
M=1:10
-100.8 h=120mm

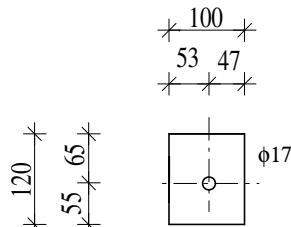

II kapcsoló elem: 1db
M=1:10
-162.8 h=234mm

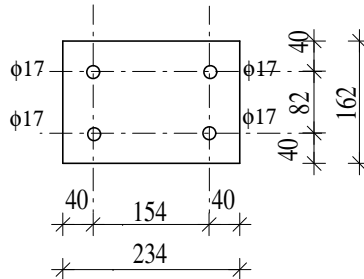


V kapcsoló elem: 2db
M=1:10
-100.8 h=120mm

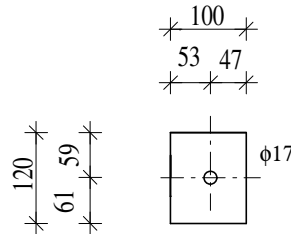

Megjegyzés:
Acélminőségek: melegen hengerelt szelvények,
lemez MSZ EN 10025:2005 szerinti S235 JRG
Kötőelemek: Hlf csavar MSZ EN 199318
szerinti 8.8 csavarok
elhelyezésük MSZ EN 199318
szerinti szerkesztési szabályok szerint
Hegesztés: A találkozási élek mentén végigmenő
folytonos varratok! MSZ EN 199318 szerinti
kialakítással minimális varratméret 4mm ált.
Egyoldali sarokvarrat: a= 0,8×t
Kétoldali sarokvarrat: a=0,5×t
Tompavarratok: a= tvmín.
(vékonyabb kapcsolt lemez vastagsága)

- VONATKOZÓ TERVEK
S-2/M ACÉLSZERKZET ALAPRAJZA
S-3/M F1 FŐTARTÓ TERVE
S-4/1 F2 FŐTARTÓ TERVE
S-4/2 F3 FŐTARTÓ TERVE
S-4/3 F4 FŐTARTÓ TERVE
S-4/4 F5 FŐTARTÓ TERVE
S-4/5 F6 FŐTARTÓ TERVE
S-4/6 F7 FŐTARTÓ TERVE
S-5/M SZ1 SZÉLRÁCS TERVE
S-6 CSÚSZÓKAPCSOLAT ÁLTALÁNOS RÉSZLET
S-9/M DÉLI HOMLOKZATKIVÁLTÁS TERVE
S-10/M NYUGATI HOMLOKZATKIVÁLTÁS TERVE
S-11/M ÉSZAKI HOMLOKZATKIVÁLTÁS TERVE
S-12/M KELETI HOMLOKZATKIVÁLTÁS TERVE
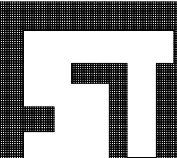
| | | | | |
|---|--|---|---|---|
| STATIKA | | | 6000 Kecskemét, Cserép utca 39. tel/fax:76/484-581 E-mail: statikuskt@fibermail.hu | |
| Ez a terv a Sipos Szabóné Nagy Ilona szellemi alkotása. Az 1999.évi LXVII. törvény értelmében szerzői jogvédelem alatt áll. Teljes egészének , vagy részleteinek bármilyen felhasználása a tervező hozzájárulása nélkül tilos. A jogosulatlan felhasználás kártérítési kötelezettséget eredményez. | | | | |
| Tervezők: | Sipos Szabóné Nagy Ilona T / 03 / 0164 | Megbízó: MAGYAR MÁLTAI SZERETETSZOLGÁLAT EGYESÜLET 1125 Budapest, Szarvas Gábor u.58-60. | Dátum: 2017.07.20. |  Rajzsám: S-7/M/1 |
| | | Munka helye megnevezése: Kecskemét, Matkói út 20. hrsz 8831/4 | Méretarány: M=1:20 M=1:10 | |
| | | Rajz tárgya: H1 HOSSZKÖTÉS TERVE | Munkaszám : KIVITELI TERV | |