



NYUGATI HOMLOKZAT M=1:50


I kiváltó készül: 3db M=1:20
zárt 80.60.4 h=4290mm

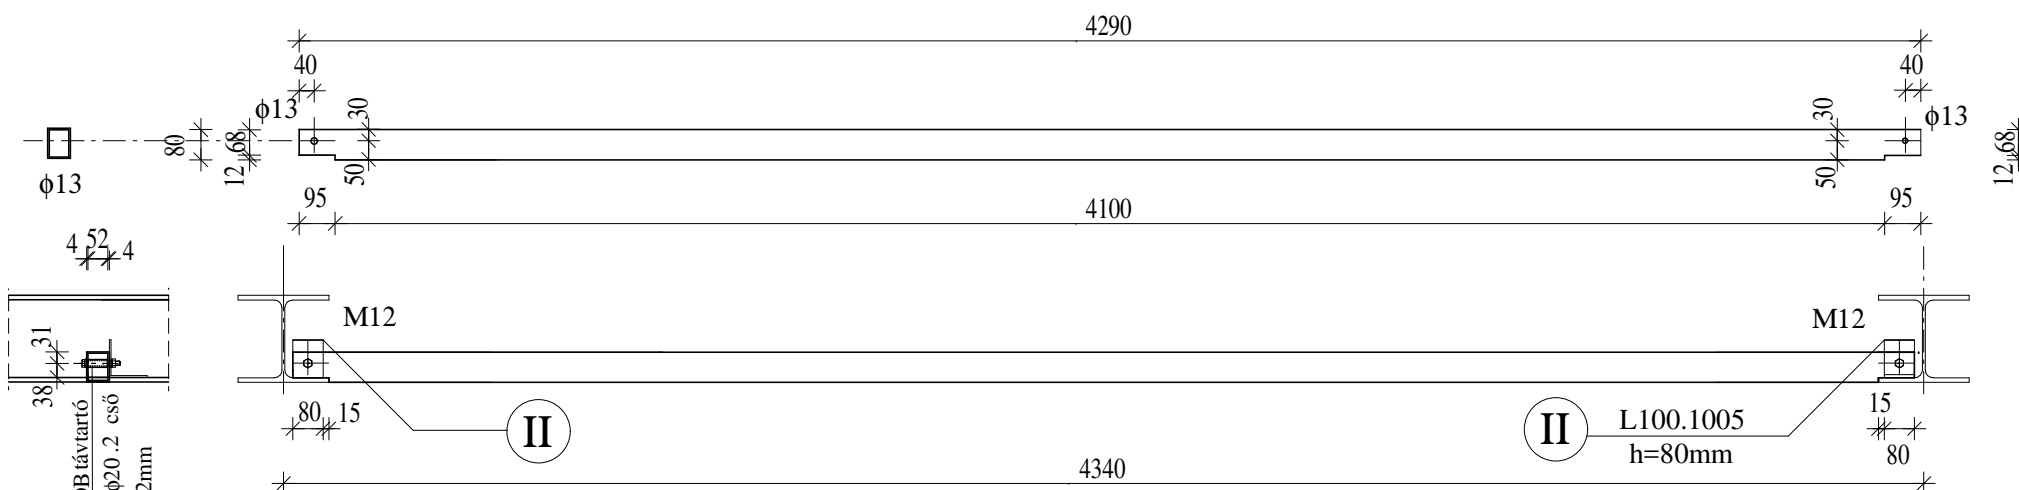


XI kiváltó készül: 1db M=1:20
zárt 80.60.4 h=4290mm

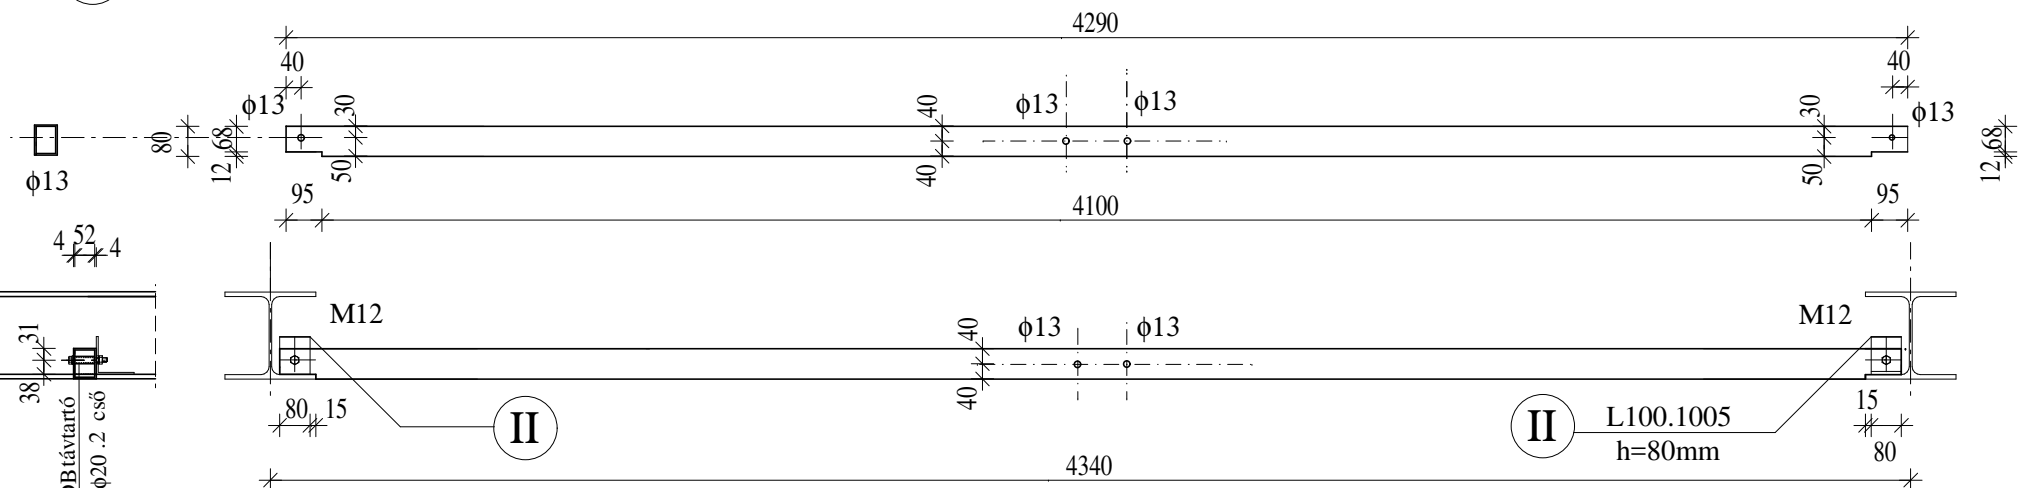


VI kiváltó készül: 1db M=1:20
zárt 80.60.4 h=4320mm

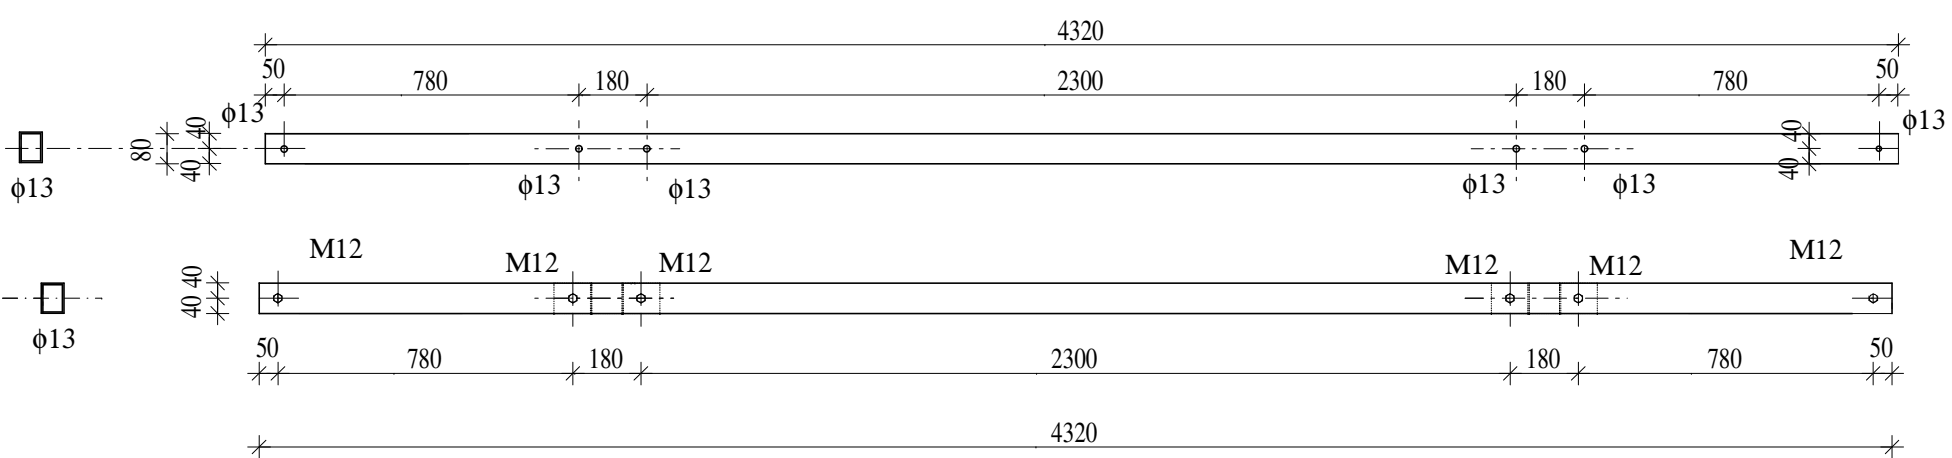


VII kiváltó készül: 3db M=1:20
zárt 80.60.4 h=4320mm

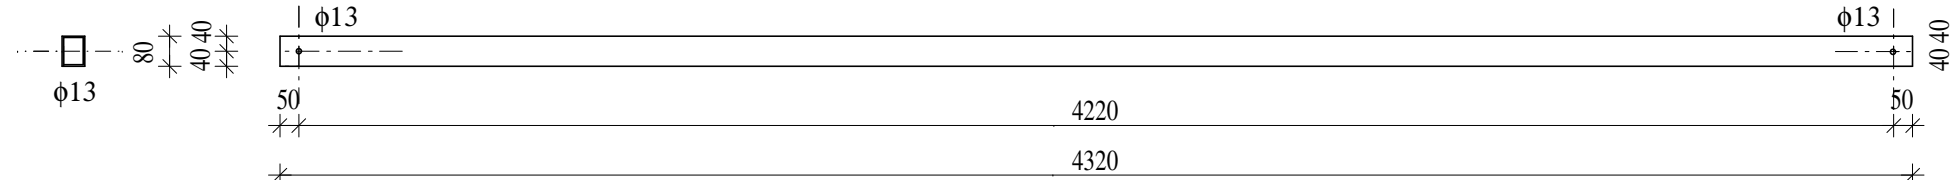


X kiváltó készül: 1db M=1:20
zárt 80.60.4 h=4320mm

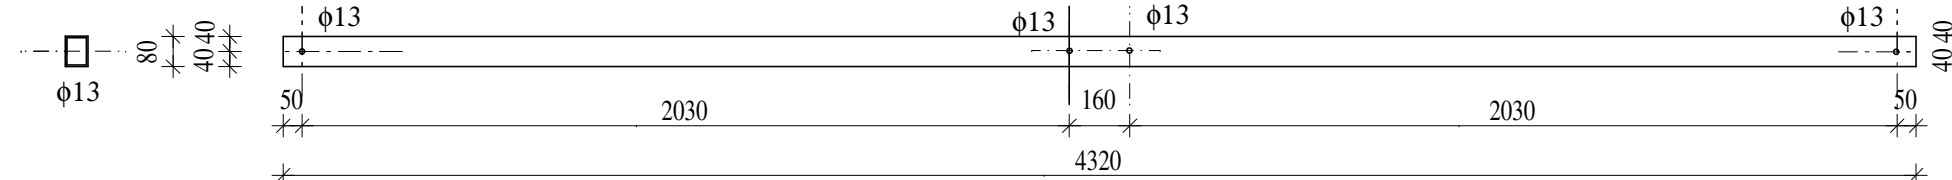


"a" részlet M=1:10

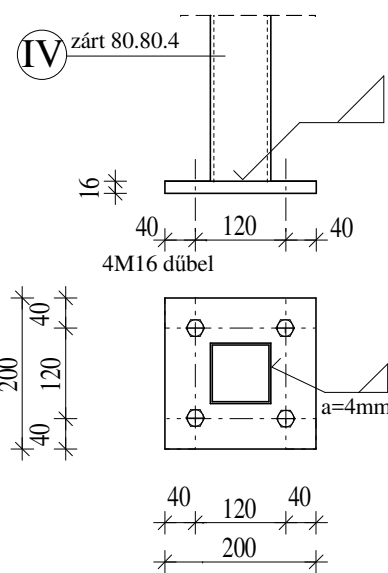


V talplemez :2db M=1:10
-200.16. h=200mm

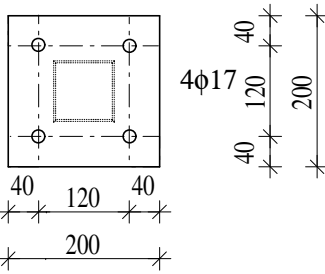


II kapcsoló elem : 8db M=1:10

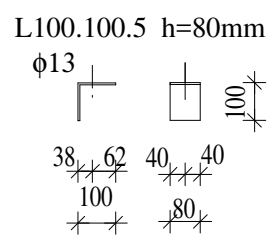


VIII kapcsoló elem : 8db M=1:10

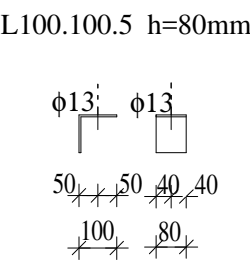

IV oszlop készül: 2db M=1:20
zárt 80.80.4 h=3189mm

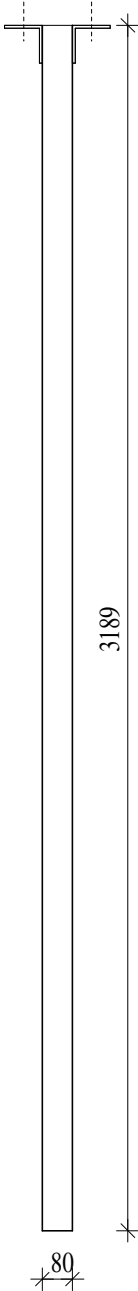

IX oszlop készül: 1db M=1:20
zárt 80.60.4 h=2000mm

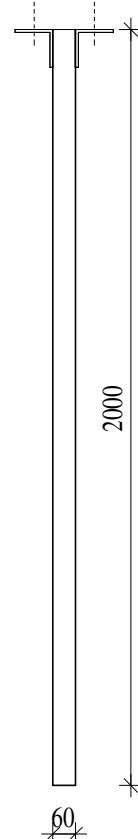

- VONATKOZÓ TERVEK
- S-2/M /I ACÉLSZERKZET ALAPRAJZA
 - S-3/M/1 F1 FŐTARTÓ TERVE
 - S-4/1 F2 FŐTARTÓ TERVE
 - S-4/2 F3 FŐTARTÓ TERVE
 - S-4/3 F4 FŐTARTÓ TERVE
 - S-4/4 F5 FŐTARTÓ TERVE
 - S-4/5 F6 FŐTARTÓ TERVE
 - S-4/6 F7 FŐTARTÓ TERVE
 - S-5/M/1 SZI SZÉLRÁCS TERVE
 - S-6 CSÚSZÓKAPCSOLAT ÁLTALÁNOS RÉSZLET
 - S-7/M /1 H1 HOSSZKÖTÉS TERVE
 - S-9/M /1 DÉLI HOMLOKZATKIVÁLTÁS TERVE
 - S-11/M /1 ÉSZAKI HOMLOKZATKIVÁLTÁS TERVE
 - S-12/M /1 KELETT HOMLOKZATKIVÁLTÁS TERVE

Megjegyzés:

Acélminőségek: melegen hengerelt szelvények, lemezek MSZ EN 10025:2005 szerinti S235 JRG
Kötőelemek: Hlf csavar MSZ EN 199318 szerinti 8.8 csavarok
elhelyezésük MSZ EN 199318 szerinti szerkesztési szabályok szerint
Hegesztés: A találkozási élek mentén végigmenő folytonos varratok! MSZ EN 199318 szerinti kialakítással minimális varratméret 4mm ált.
Egyoldali sarokvarrat: a= 0,8x
Kétoldali sarokvarrat: a=0,5x
Tompavarratok: a= tvmin.
(vékonyabb kapcsolt lemez vastagsága)

STATIKA			6000 Kecskemét, Cserép utca 39. tel/fax:76/484-581 E-mail: statikuskt@fibermail.hu
Ez a terv a Sipos Szabóné Nagy Ilona szellemi alkotása. Az 1999. évi LXVII. törvény értelmében szerzői jogvédelem alatt áll. Teljes egészének , vagy részeitnek bármilyen felhasználása a tervező hozzájárulása nélkül tilos.			
Tervezők:	Sipos Szabóné Nagy Ilona T / 03 / 0164	Megjegyzés: MAGYAR MÁLTAI SZERETETSZOLGÁLAT EGYESÜLET 1125 Budapest, Szarvas Gábor u.58-60.	Dátum: 2017.7.23.
	Munka helye: megnevezése: Kecskemét, Matkói út 20. hrsz 8831/4	Méretarány: M=1:50 M=1:10	Rajzszám: S-10/M
Rajz típusa: NYUGATI HOMLOKZATKIVÁLTÁS TERVE		Munkaszám: KIVITELI TERV	