
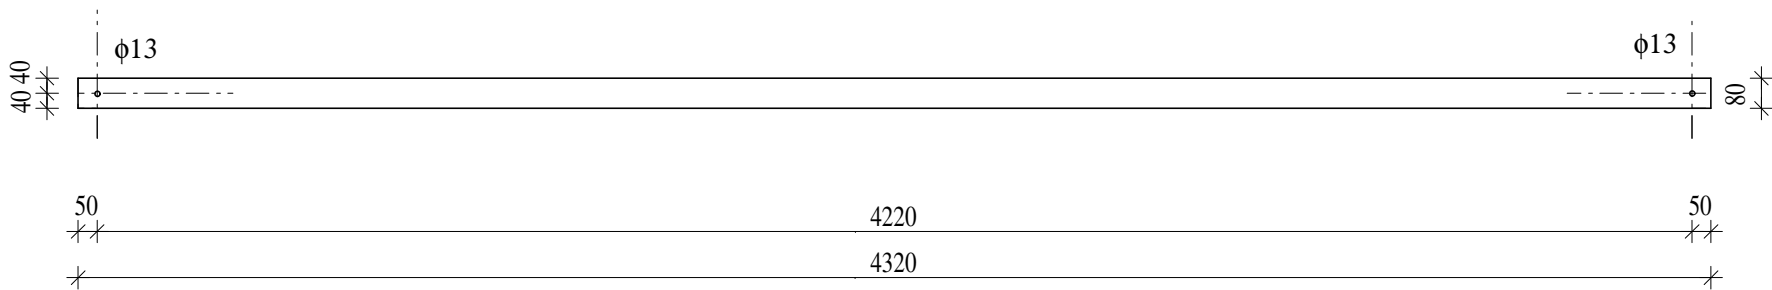


KELETI HOMLOKZAT M=1:50

I kiváltó készül: 3db M=1:10
zárt 80.60.4 h=4290mm

IV. kiváltó készül: 3db M=1:10
zárt 80.60.4 h=4320mm

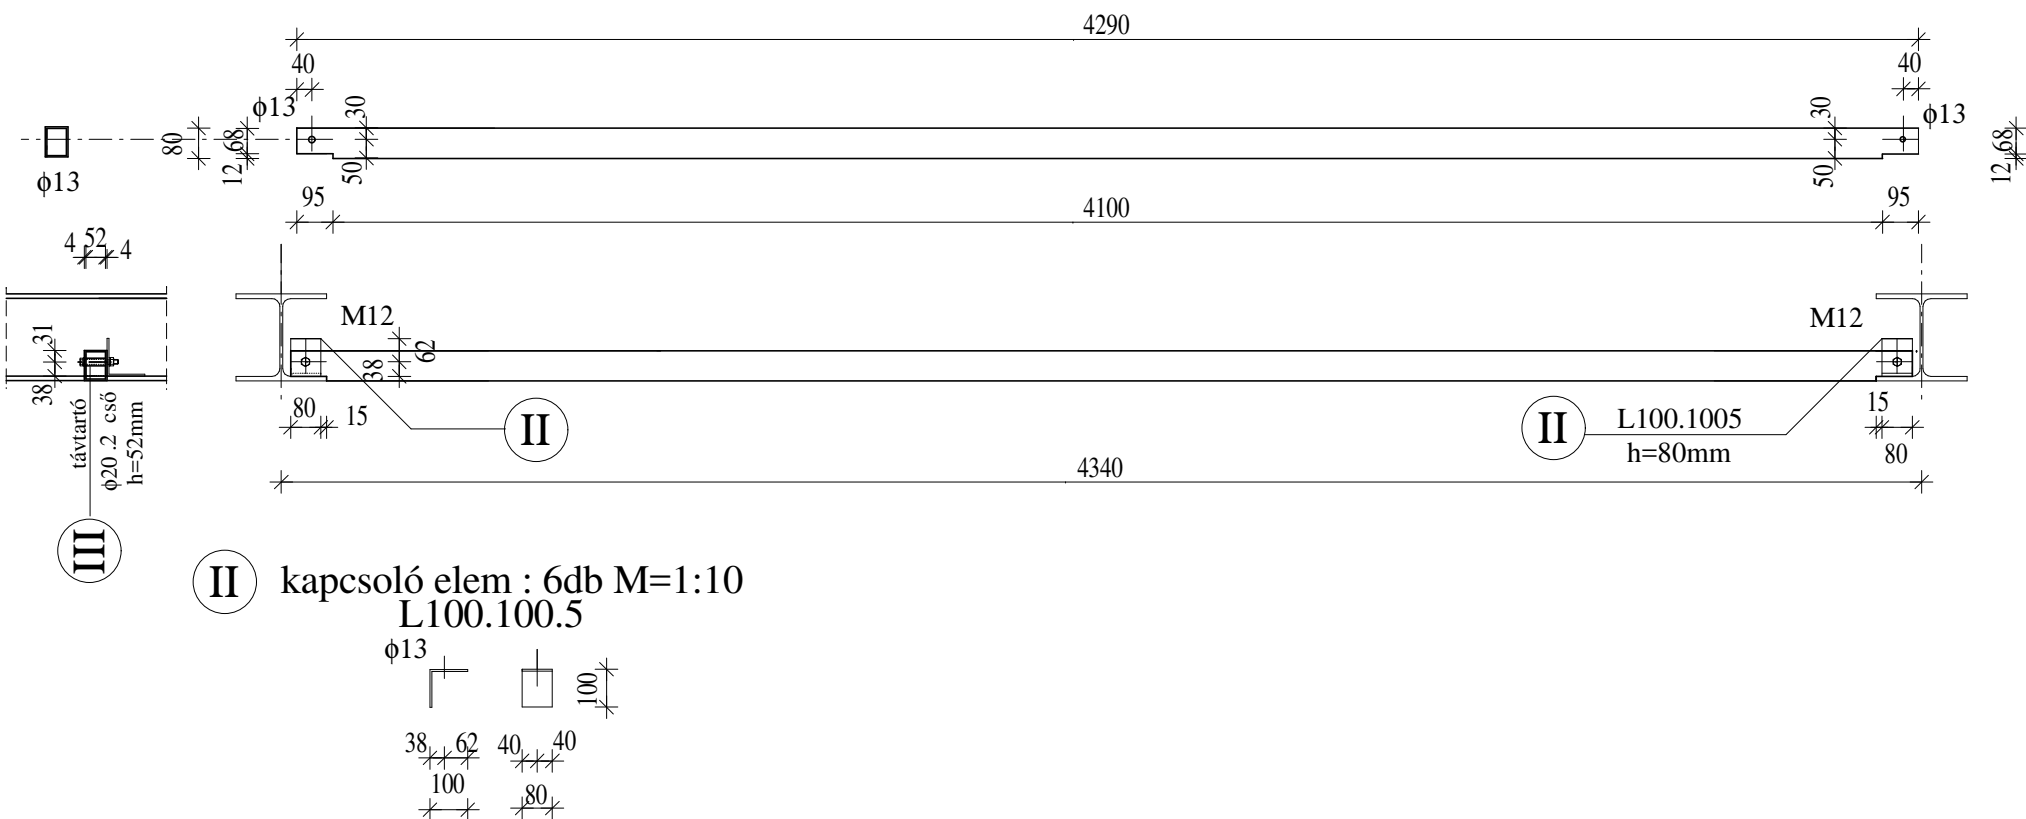


- VONATKOZÓ TERVEK
S-2/M /1 ACÉLSZERKZET ALAPRAJZA
S-3/M /1 F1 FŐTARTÓ TERVE
S-4/1 F2 FŐTARTÓ TERVE
S-4/2 F3 FŐTARTÓ TERVE
S-4/3 F4 FŐTARTÓ TERVE
S-4/4 F5 FŐTARTÓ TERVE
S-4/5 F6 FŐTARTÓ TERVE
S-4/6 F7 FŐTARTÓ TERVE
S-5/M/1 SZ1 SZÉLRÁCS TERVE
S-6 CSÚSZÓKAPCSOLAT ÁLTALÁNOS RÉSZLET
S-7/M/1 H1 HOSSZKÖTÉS TERVE
S-9/M /1 DÉLI HOMLOKZATKIVÁLTÁS TERVE
S-10/M /1 NYUGATI HOMLOKZATKIVÁLTÁS TERVE
S-11/M /1 ÉSZAKI HOMLOKZATKIVÁLTÁS TERVE

Megjegyzés:

Acélminőségek: melegen hengerelt szelvények,
lemez MSZ EN 10025:2005 szerinti S235 JRG
Kötőelemek: Hlf csavar MSZ EN 199318
szerinti 8.8 csavarok
elhelyezésük MSZ EN 199318
szerinti szerkesztési szabályok szerint
Hegesztés: A találkozási élek mentén végigmenő
folytonos varratok! MSZ EN 199318 szerinti
kialakítással minimális varratméret 4mm ált.
Egyoldali sarokvarrat: a= 0,8×t
Kétoldali sarokvarrat: a=0,5×t
Tompavarratok: a= tmin.
(vékonyabb kapcsolt lemez vastagsága)

STATIKA		6000 Kecskemét, Cserép utca 39. tel/fax:76/484-581 E-mail: statikusoft@ibermail.hu	
Ez a terv a Sipos Szabóné Nagy Ilona szellemi alkotása. Az 1999.évi LXVII. törvény értelmében szerzői jogvédelem alatt áll. Teljes egészének , vagy részleteinek bármilyen felhasználása a tervező hozzájárulása nélkül tilos.			
A jogosulatlan felhasználás kártérítési kötelezettséget eredményez.			
Tervező:	Sipos Szabóné Nagy Ilona T / 03 / 0164	Megbízó: MAGYAR MÁLTAI SZERETETSZOLGÁLAT EGYESÜLET 1125 Budapest, Szarvas Gábor u.58-60.	Dátum: 2017.07.25.
	Munka helye: megrendező:	Kecskemét, Matkói út 20. hrsz 8831/4	Méretarány: M=1:50 M=1:10
	Rajz típusa:	KELETI HOMLOKZATKIVÁLTÁS TERVE	Munkaszám : KIVITELI TERV

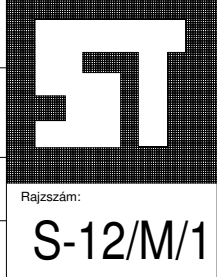

S-12/M/1