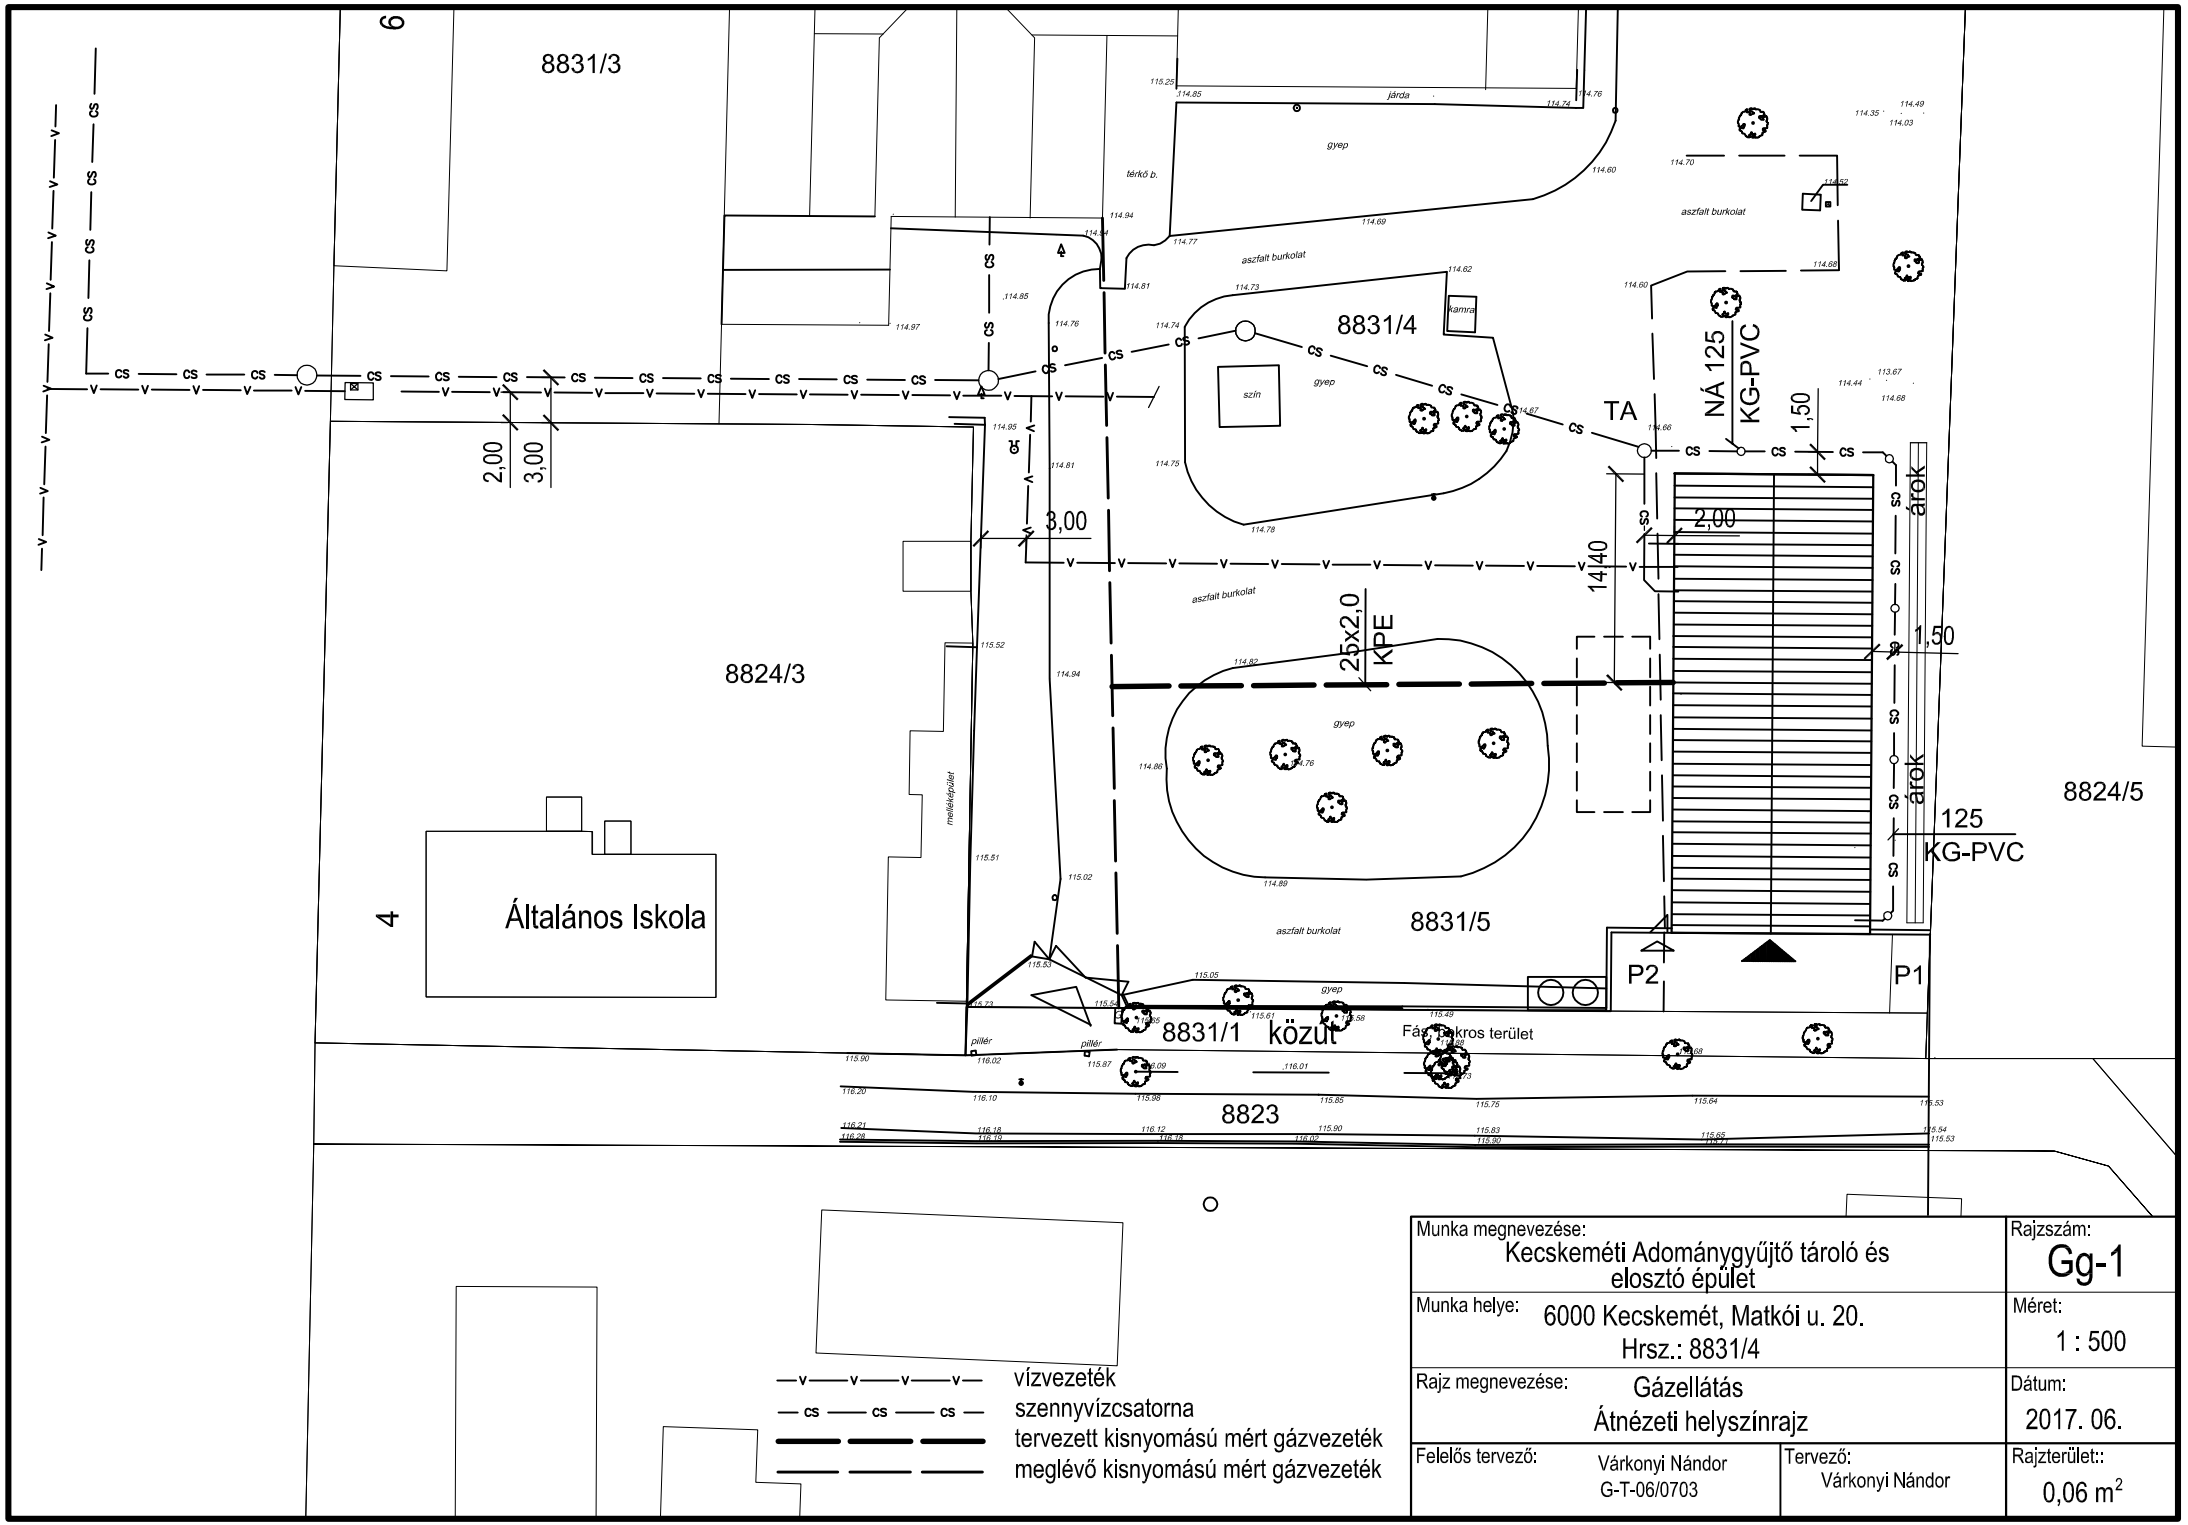

vízvezeték
szennyvízcsatorna
tervezett kisnyomású mért gázvezeték
meglévő kisnyomású mért gázvezeték

Munka megnevezése: Kecskeméti Adománygyűjtő tároló és elosztó épület		Rajzszám: Gg-1
Munka helye: 6000 Kecskemét, Matkói u. 20. Hrsz.: 8831/4		Méret: 1 : 500
Rajz megnevezése: Gázellátás Átnézeti helyszínrajz		Dátum: 2017. 06.
Felelős tervező: Várkonyi Nándor G-T-06/0703	Tervező: Várkonyi Nándor	Rajzterület:: 0,06 m^2