



UNICAL gyári füstcső-elemek konszignációja C33

Együtt tanúsított!

jel	db	megnevezés	cikkszám	hossz (cm)
1	1	Ø 60/100 PPs/Alu indító idom	00362755	12,5
2	7	DN 60/100 PPs/Alu koax. egyenes cső	00362226	44,5
3	1	DN 60/100 PPs/Alu tisztító idom	00322225	26,0
4	2	csőbilincs NÁ 100	FAS0500C	—
5	1	ferde tetőn füstcső átvezetés	TSC0480C	—
6	1	80/120 függőleges végelem	00364599	150,0
7	1	60/100 – 80/120 koax. bővítő	00362230	9,5

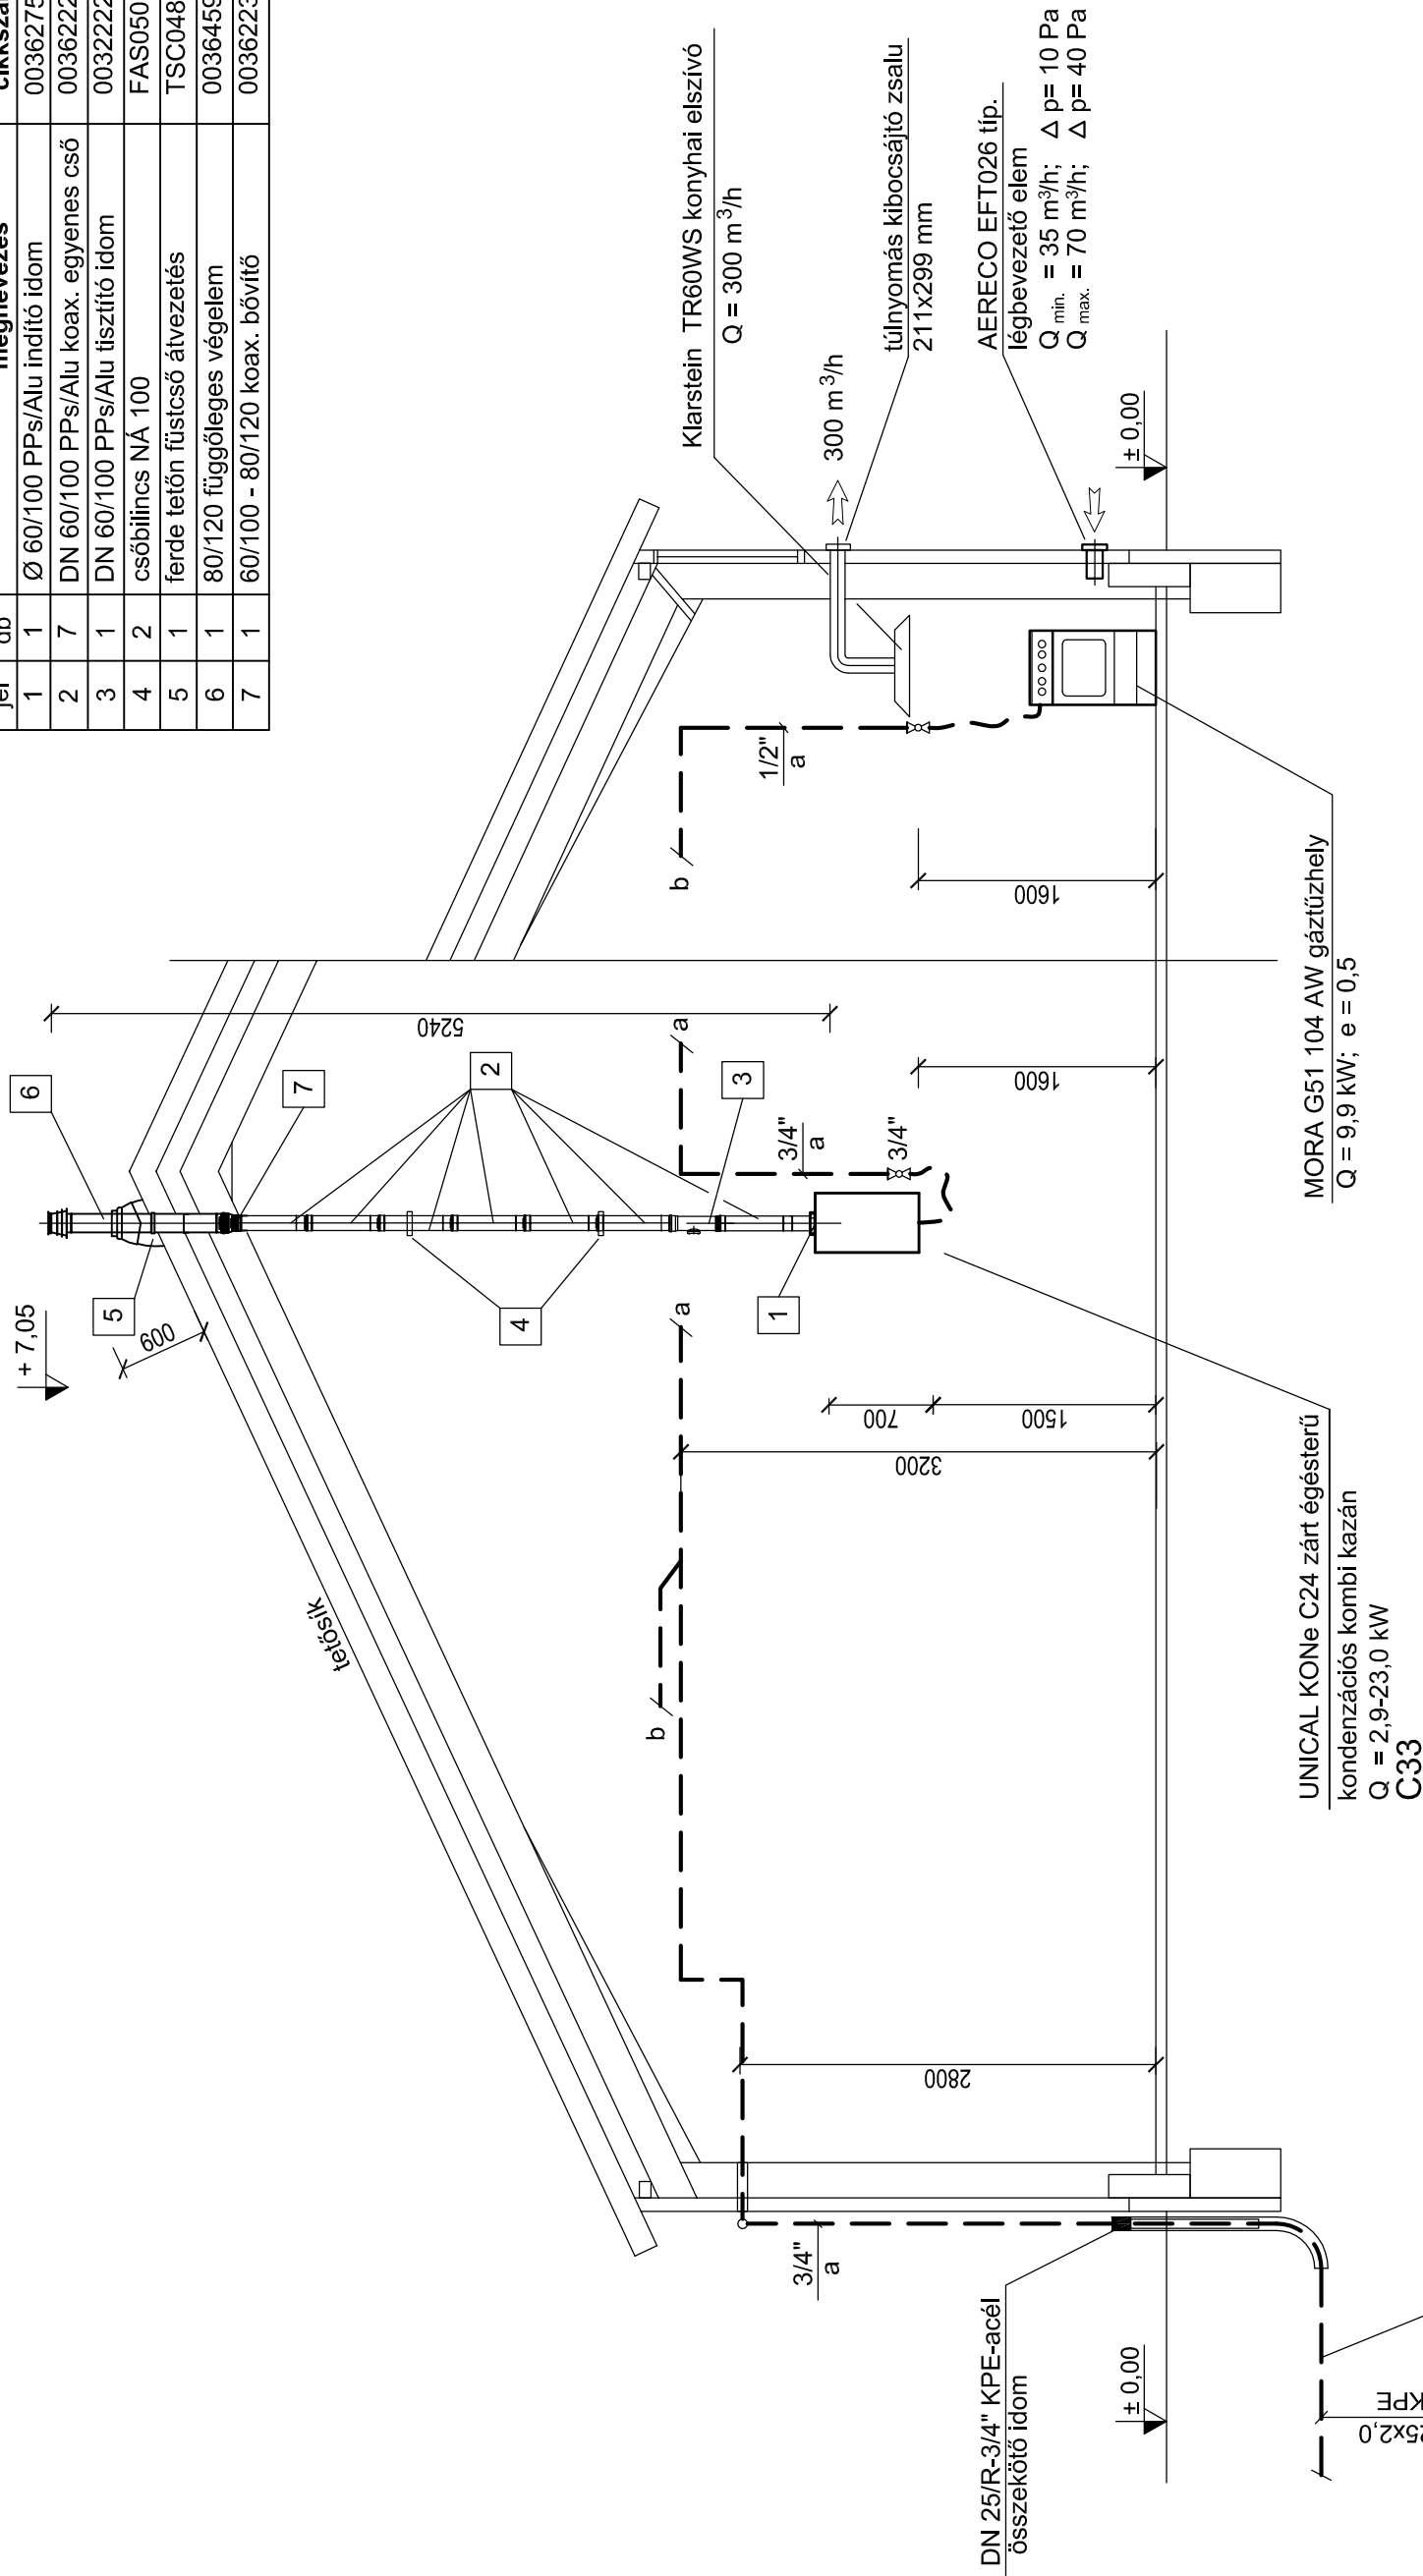

jelmagyarázat

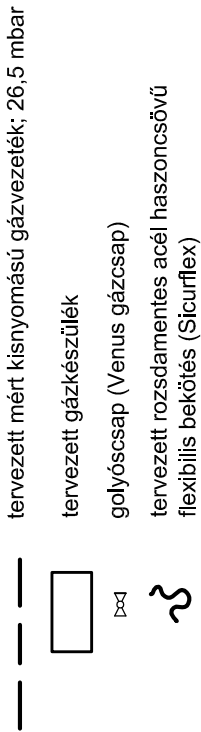

Munka megnevezése: Kecskeméti Adománygyűjtő tároló és elosztó épület	Rajzszám: Gg-3
Munka helye: 6000 Kecskemét, Matkói u. 20. Hrsz.: 8831/4	Méret: 1 : 50
Rajz megnevezése: Gázellátás Függőleges csőterv	Dátum: 2017. 06.
Felelős tervező: Várkonyi Nándor G-T-06/0703	Rajzterület: 0,12 m ²