



C - C metszet

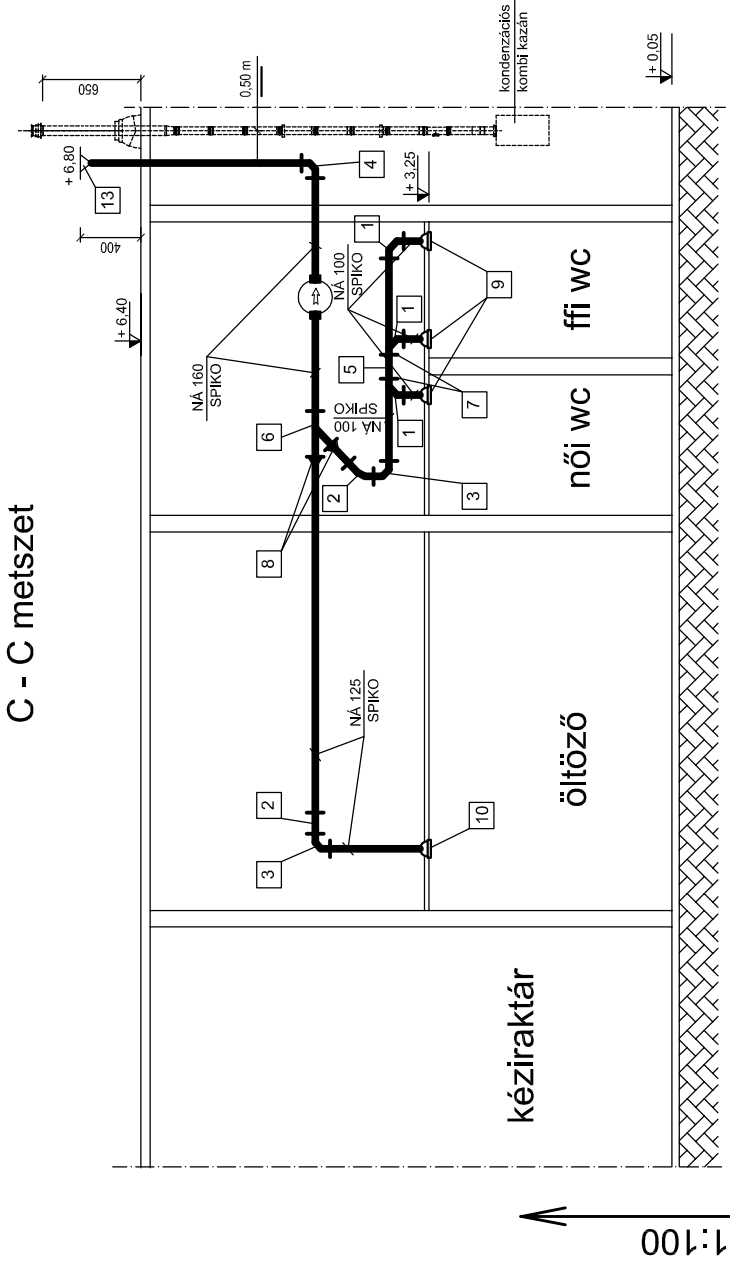

légttechnikai idomok	
megnevezése	darabszám
1 NA100/90 könyökídom	6
2 NA 125/45 könyökídom	2
3 NA 125/90 könyökídom	2
4 NA 160/90 könyökídom	1
5 NA 125 egál "T"- ídom	2
6 NA 160 egál ágídom (45°)	1
7 NA 125/100 szűkítő ídom	3
8 NA 160/125 szűkítő ídom	2
9 NA 100 légszelep	3
10 NA 125 légszelep	1
11 NA 125 egál ágídom (45°)	0
12 NA 125 túlnyomás-kibocsátó zsalu	0
13 NA 160 Meidenger tárcsa	1

alaprajz M 1:50

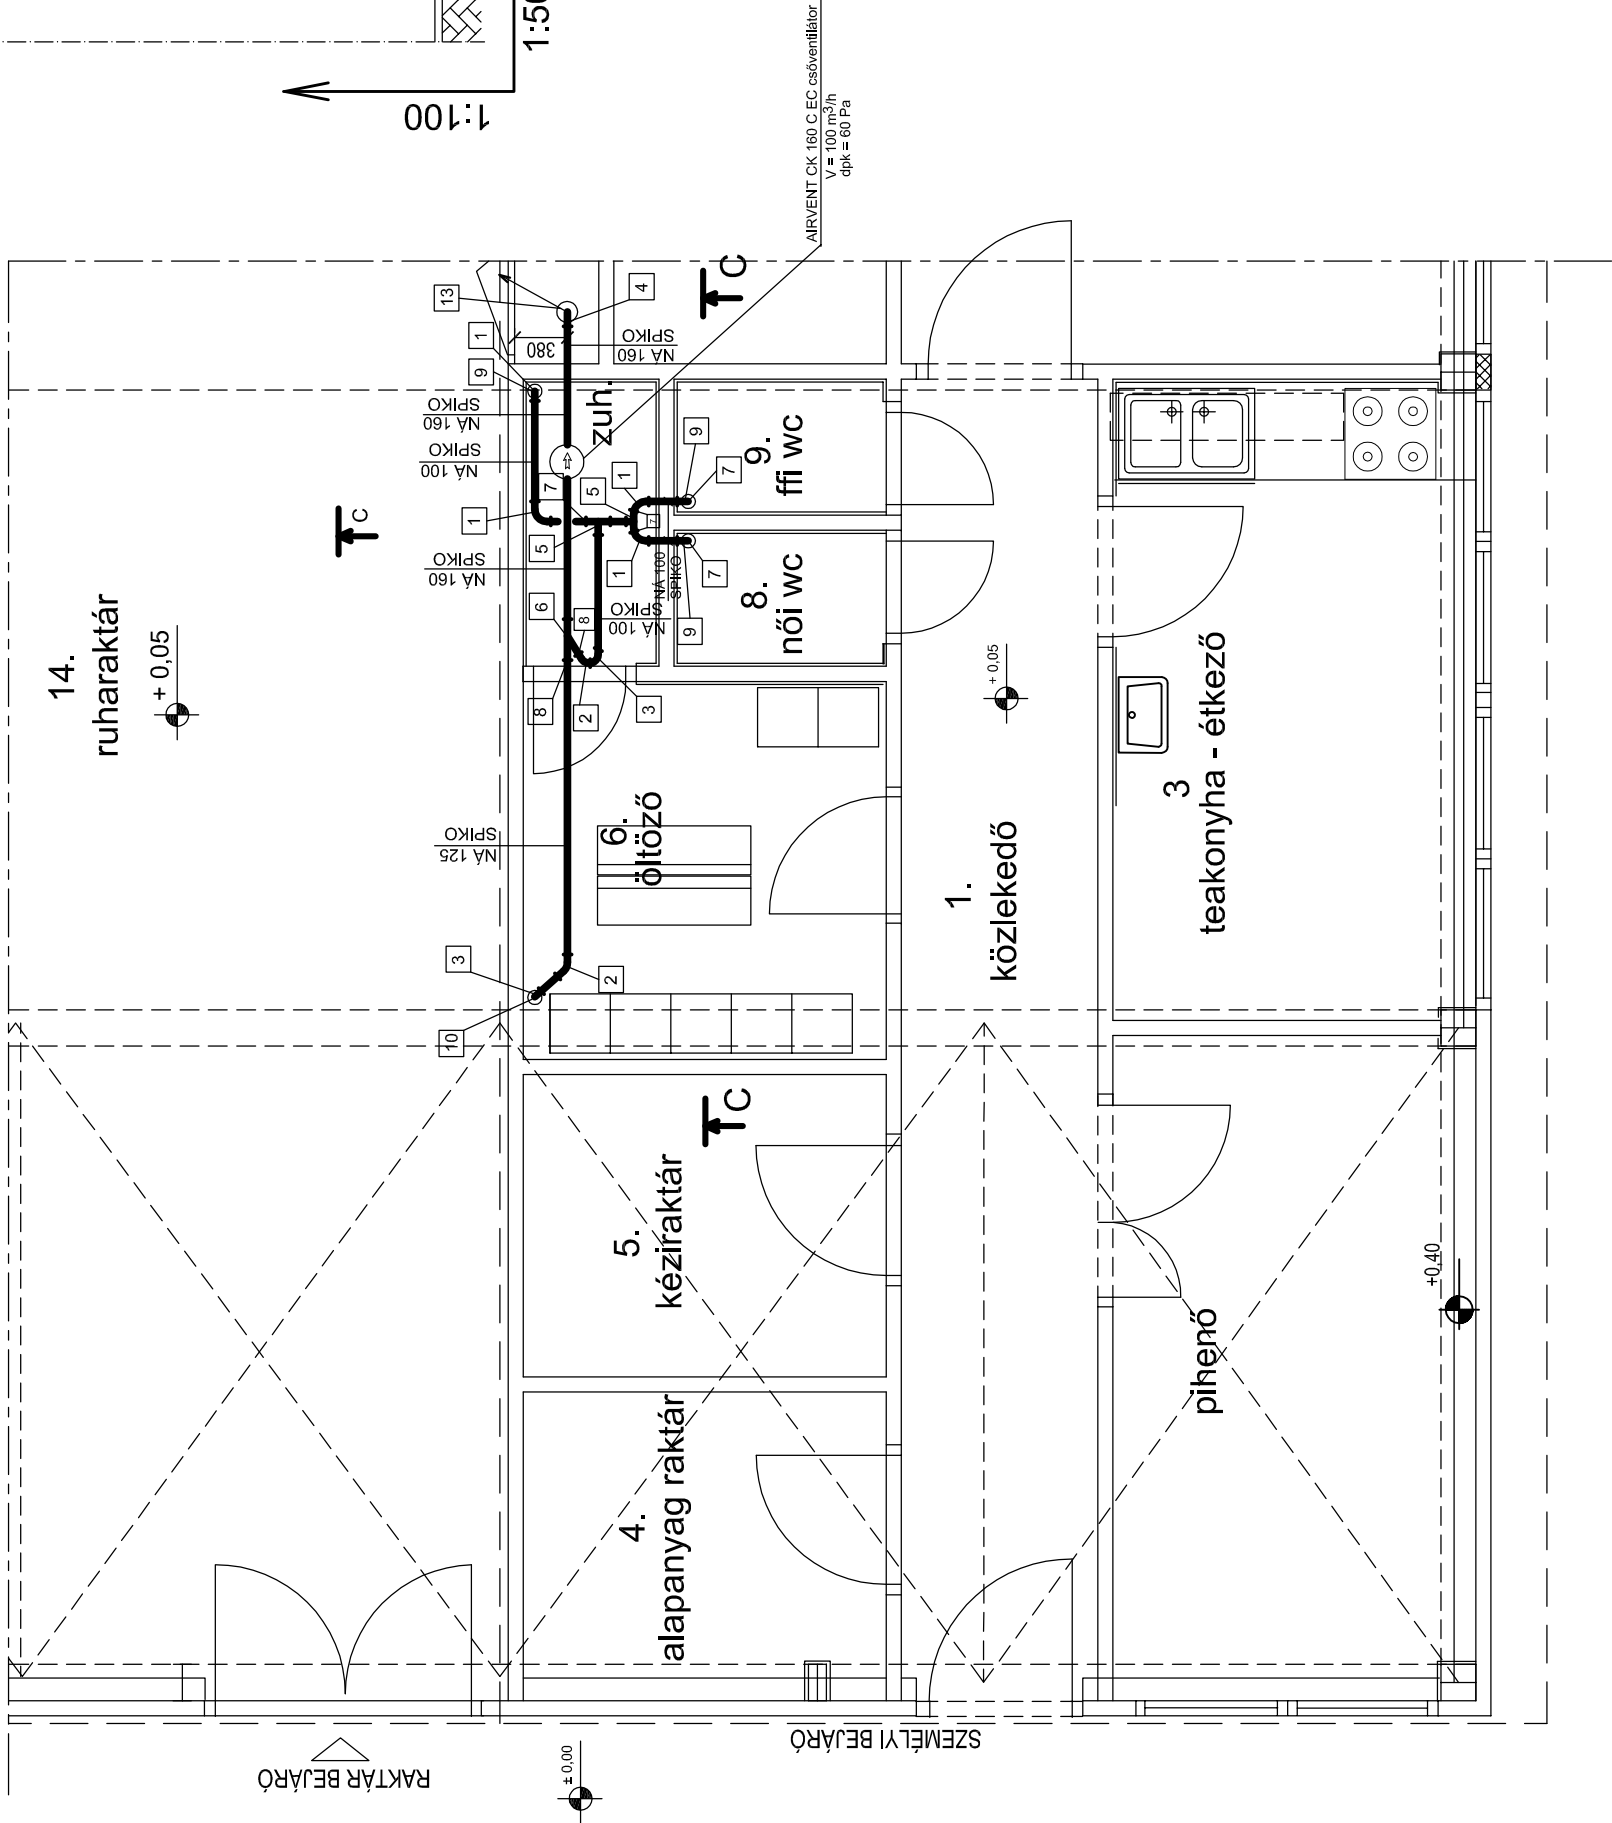

Munka megnevezése: Kecskeméti Adománygyűjtő tároló és elosztó épület	Rajzszám: Gsz-1	
Munka helye: 6000 Kecskemét, Matkói u. 20. Hrsz.: 8831/4	Méret: 1 : 50	
Rajz megnevezése: Szellőzés Alaprajz - 1	Dátum: 2017. 06.	
Felbbs tervező: Várkonyi Nándor G-T-06/0703	Tervező: Várkonyi Nándor	Rajzterület: 0,13 m ²