
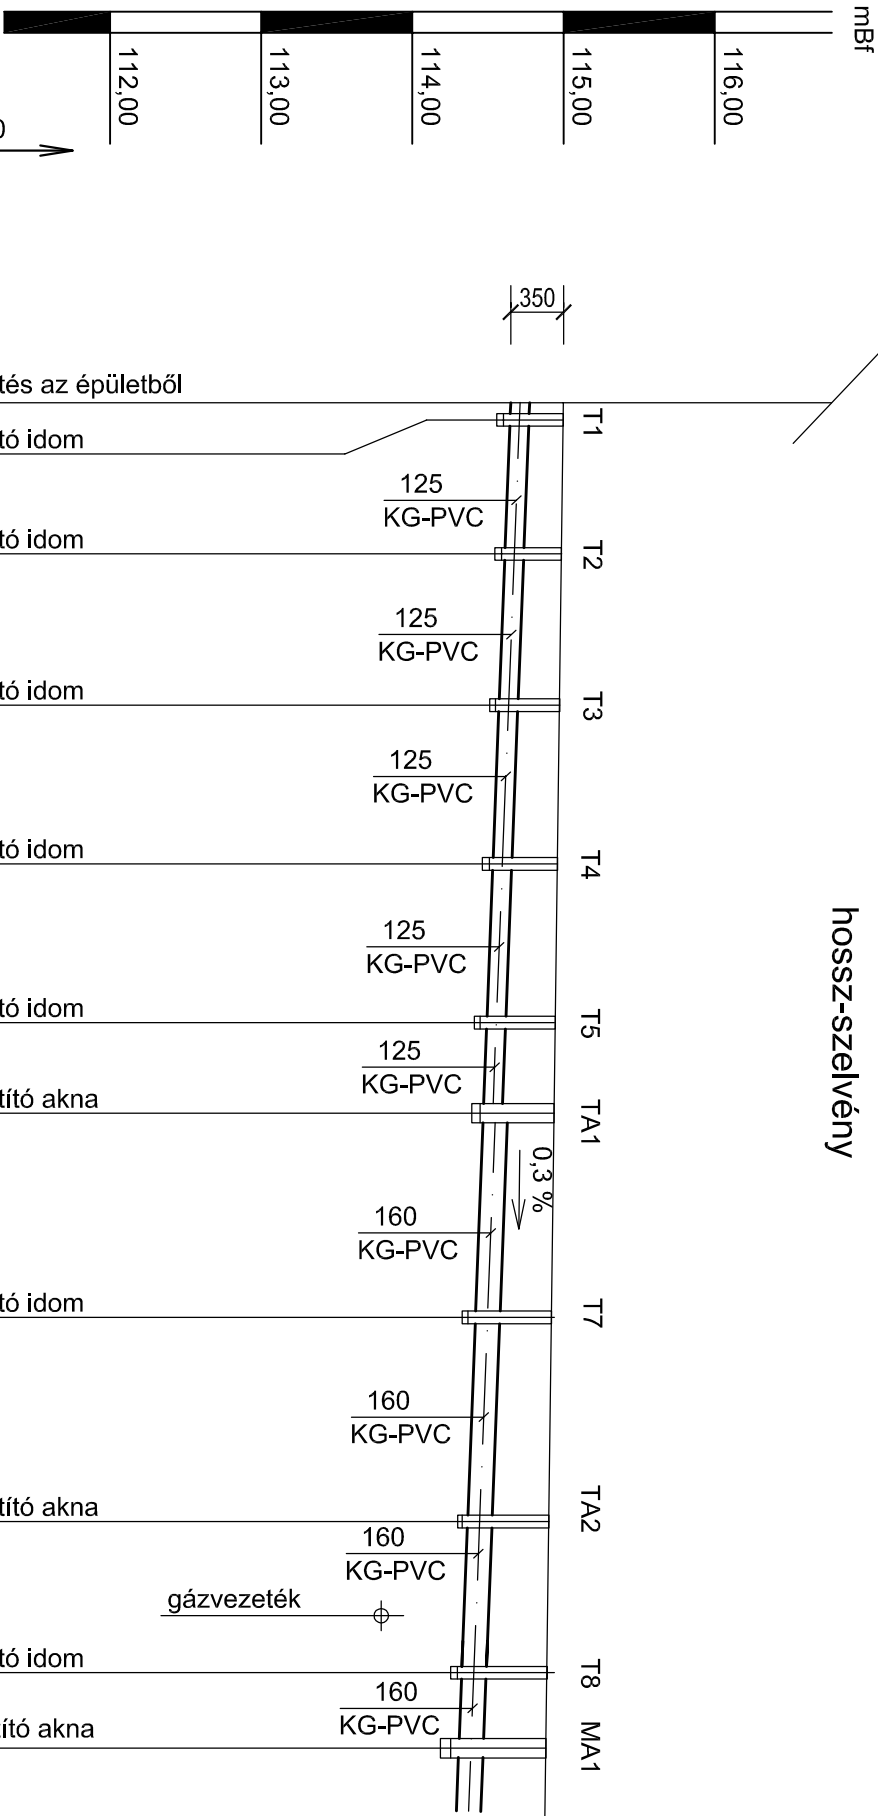
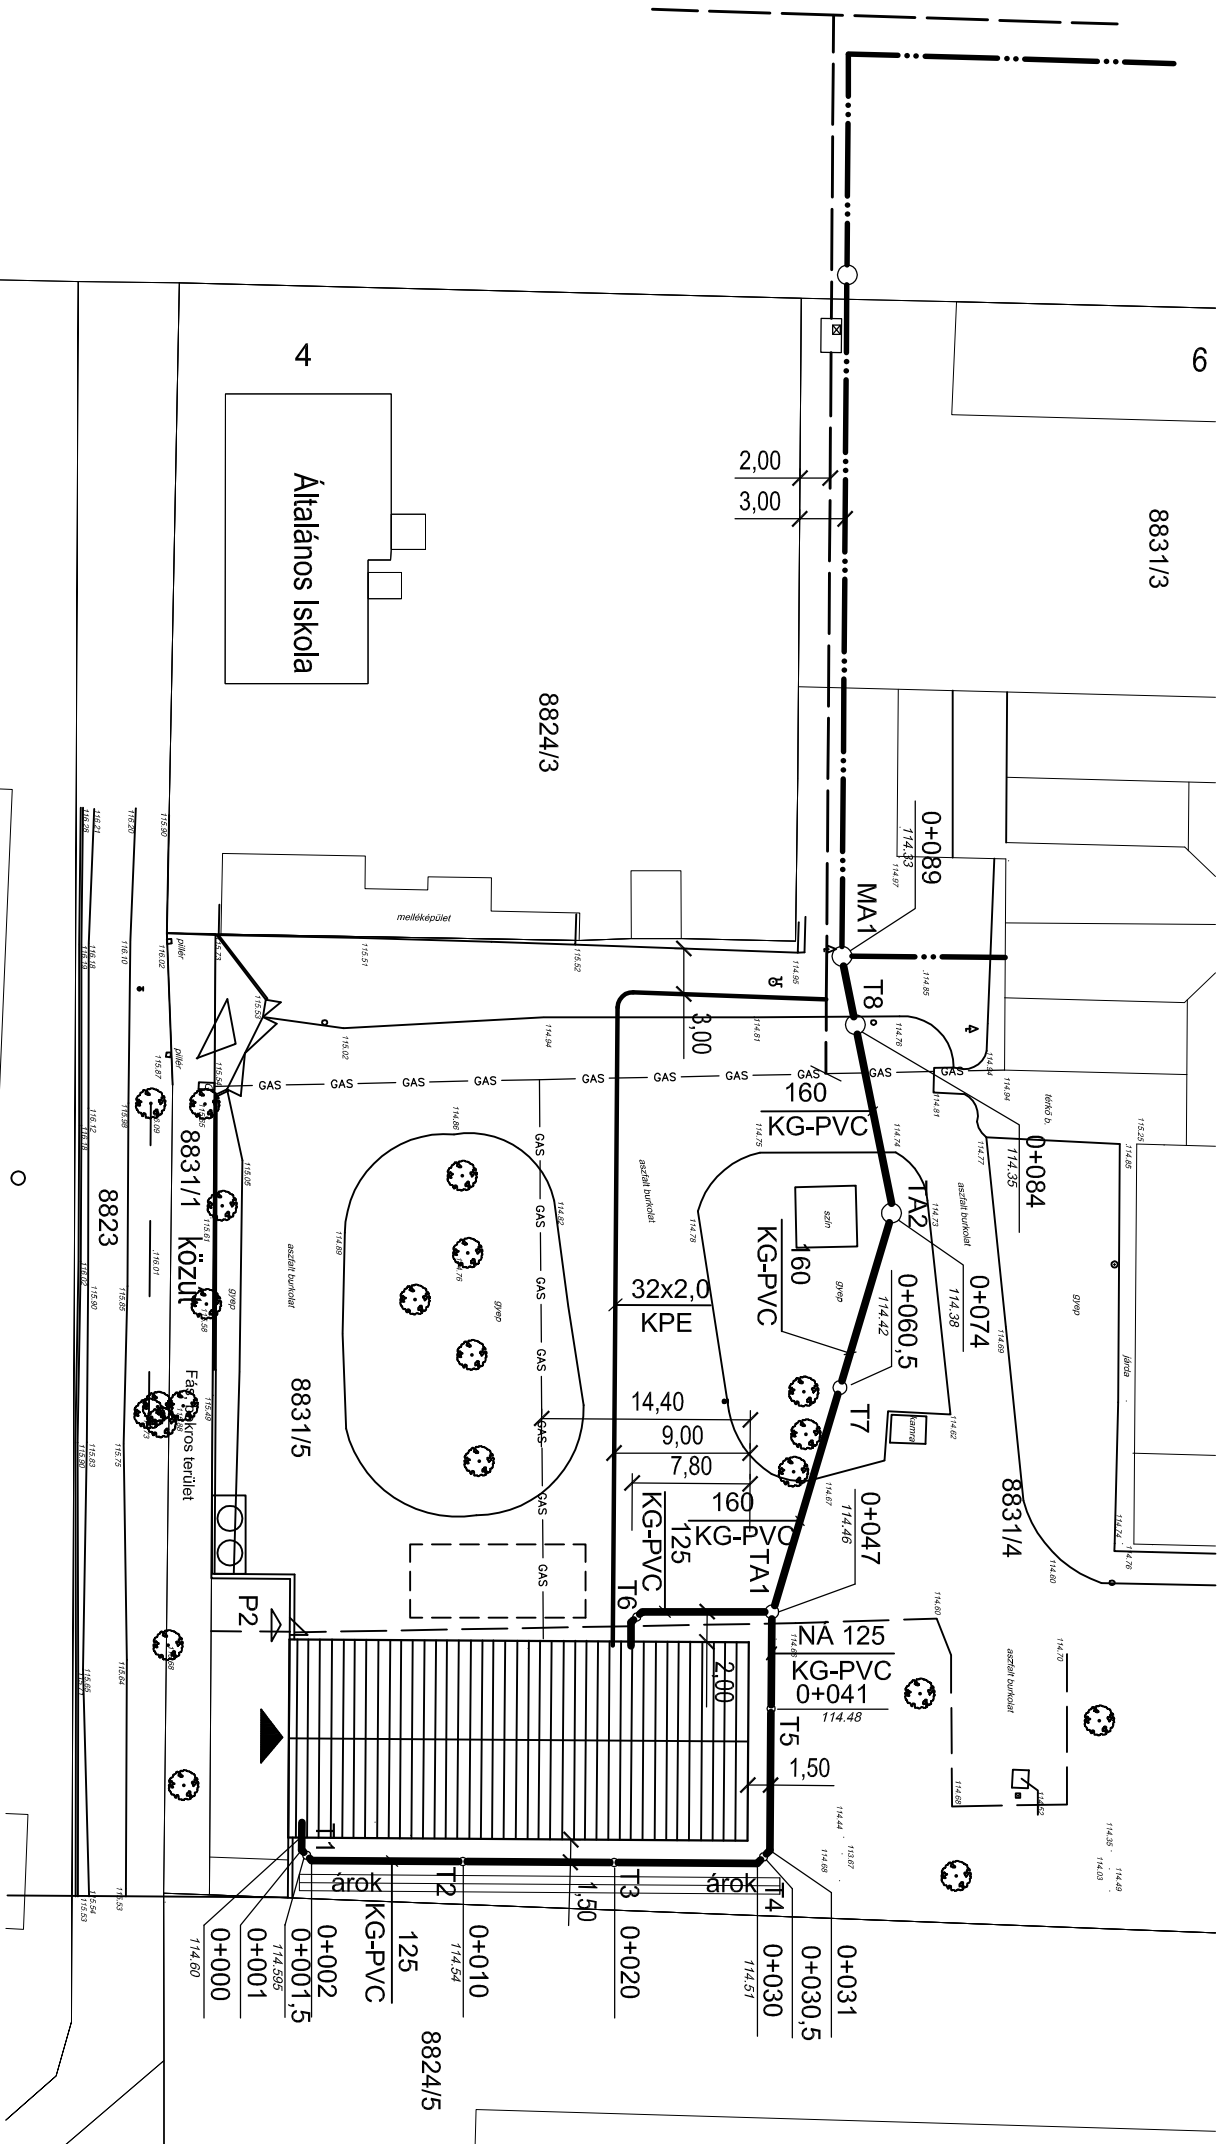


helyszínrajz M 1:500

A méreteket a helyszínen pontosítani kell!

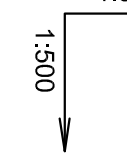

				szelvényszám	terepszint	folyási fenékszint	épül. összesen:
csatorna kikötés az	0+000	115,00	114,60	47,0 m DN 125 KG-PVC			
DN 125 tisztító idom	0+001,5	114,90	114,595				
DN 125 tisztító idom	0+010	114,85	114,57				
DN 125 tisztító idom	0+020	114,74	114,54				
DN 125 tisztító idom	0+030,5	114,68	114,51				
DN 125 tisztító idom	0+041	114,66	114,48				
DN 60 b. tisztító akr	0+047	114,66	114,46				
DN 160 tisztító idom	0+057	114,42	114,42		42,0 m DN 160 KG-PVC		
DN 60 b. tisztító akr	0+074	114,65	114,38				
DN 160 tisztító idom	0+084	114,76	114,35				
meglévő tisztító akr	0+089	114,81	114,33				

jelmagyarázat

- tervezett vízvezeték
- meglévő vízvezeték
- tervezett szennyvízcsatorna
- meglévő szennyvízcsatorna
- kisnyomáshú mérő gázvezeték

Munka megnevezése:	Kecskeméti Adománnyújtó tároló és elosztó épület	Rajzszerző:	GV-1
Munka helye:	6000 Kecskemét, Matkói u. 20.	Méret:	1 : 500 1:50
Rajz megnevezése:	Víz-csatorna terv	Dátum:	2017. 07.
Átnézői helyszínrajz, hossz-szelvény		Rajzterület:	0,19 m²
Feladást tervező:	Várkonyi Nándor	Tervező:	Várkonyi Nándor
G-T-060703			