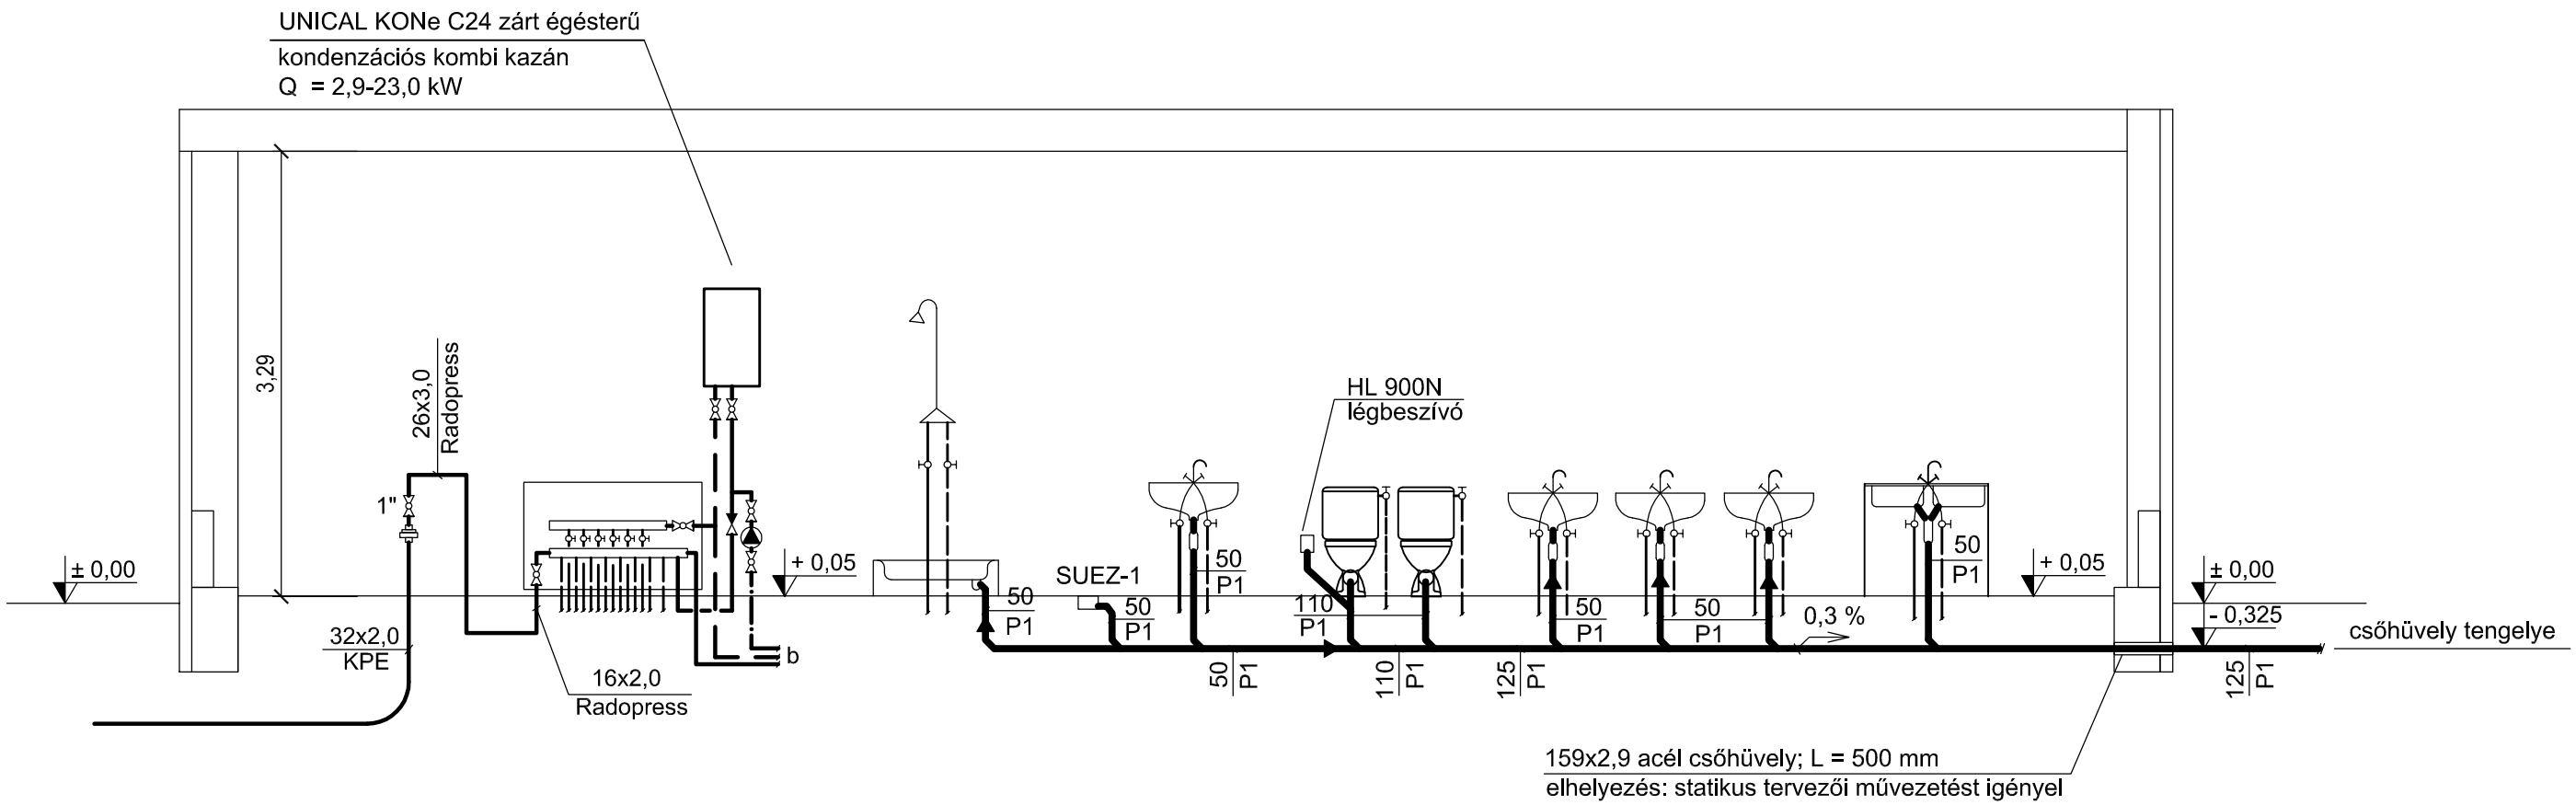

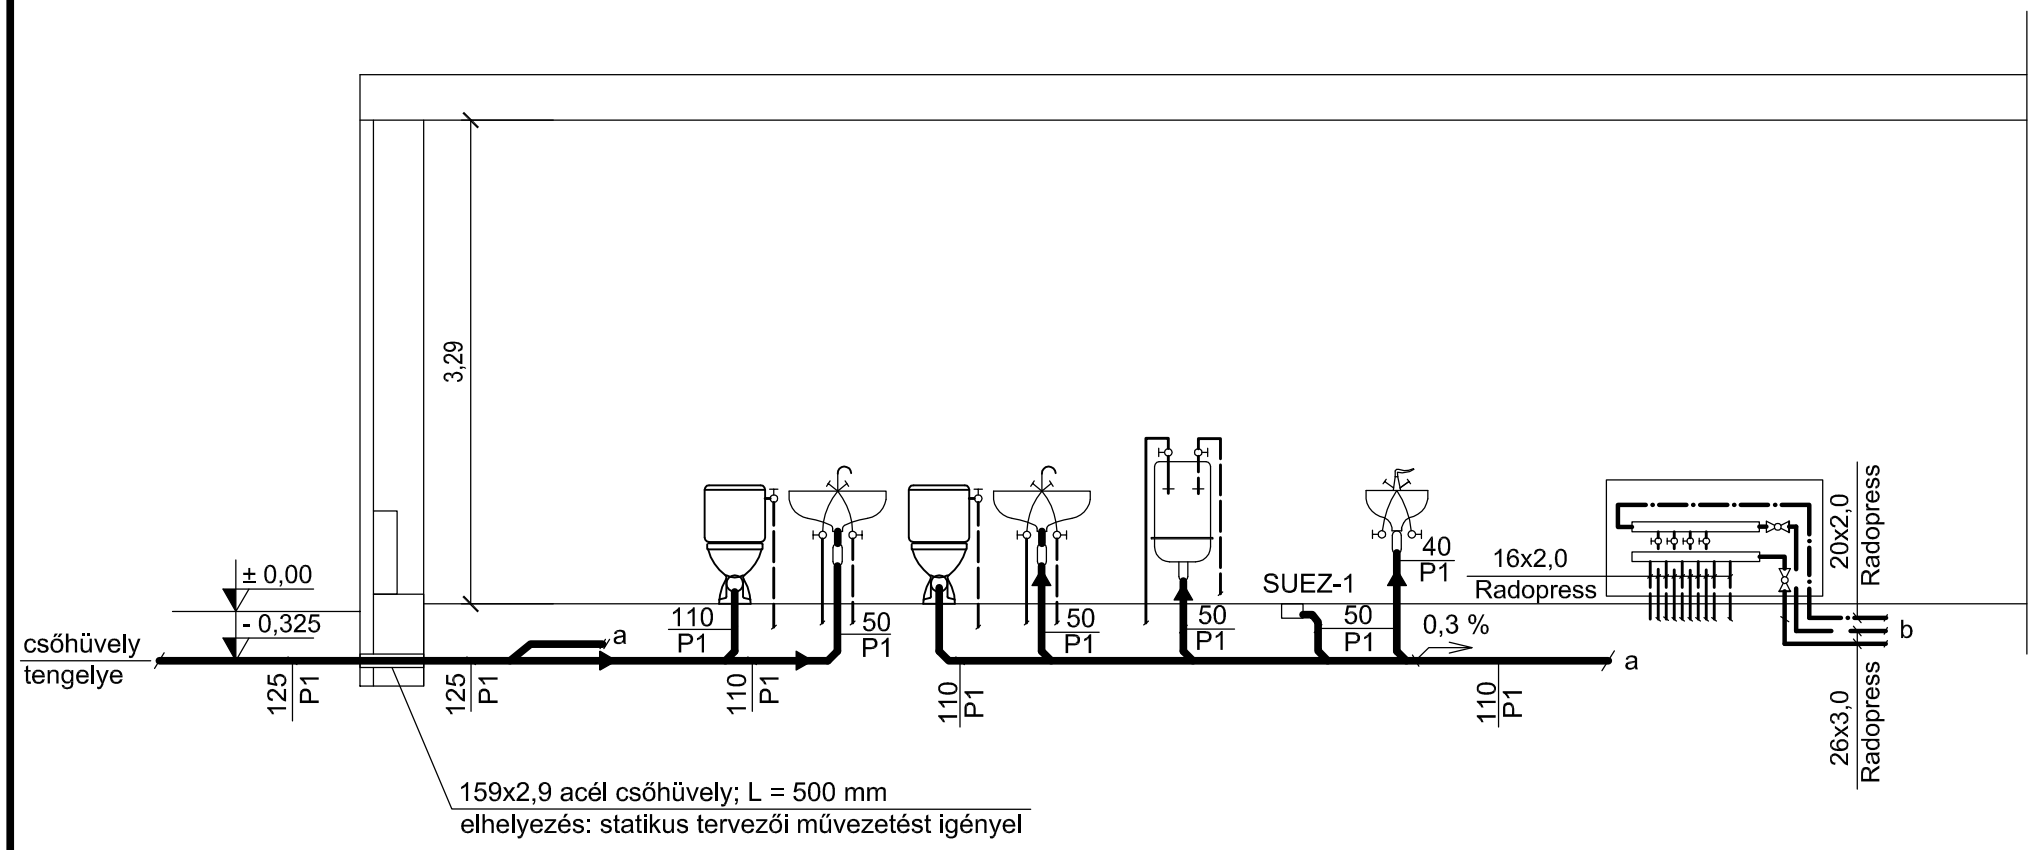

jelmagyarázat

- melegvíz vezeték (RADOPRESS)
- hidegvíz vezeték (RADOPRESS)
- cirkulációs vezeték (RADOPRESS)
- hidegvíz vezeték
- melegvíz vezeték
- szennyvízvezeték (KG-PVC, P1)

Munka megnevezése: Kecskeméti Adománygyűjtő tároló és elosztó épület		Rajzszám: Gv-3
Munka helye: 6000 Kecskemét, Matkói u. 20. Hrsz.: 8831/4		Méret: 1 : 50
Rajz megnevezése: Víz-csatorna terv Függőleges csőterv		Dátum: 2017. 06.
Felelős tervező: Várkonyi Nándor G-T-06/0703	Tervező: Várkonyi Nándor	Rajzterület:: 0,12 m 2