


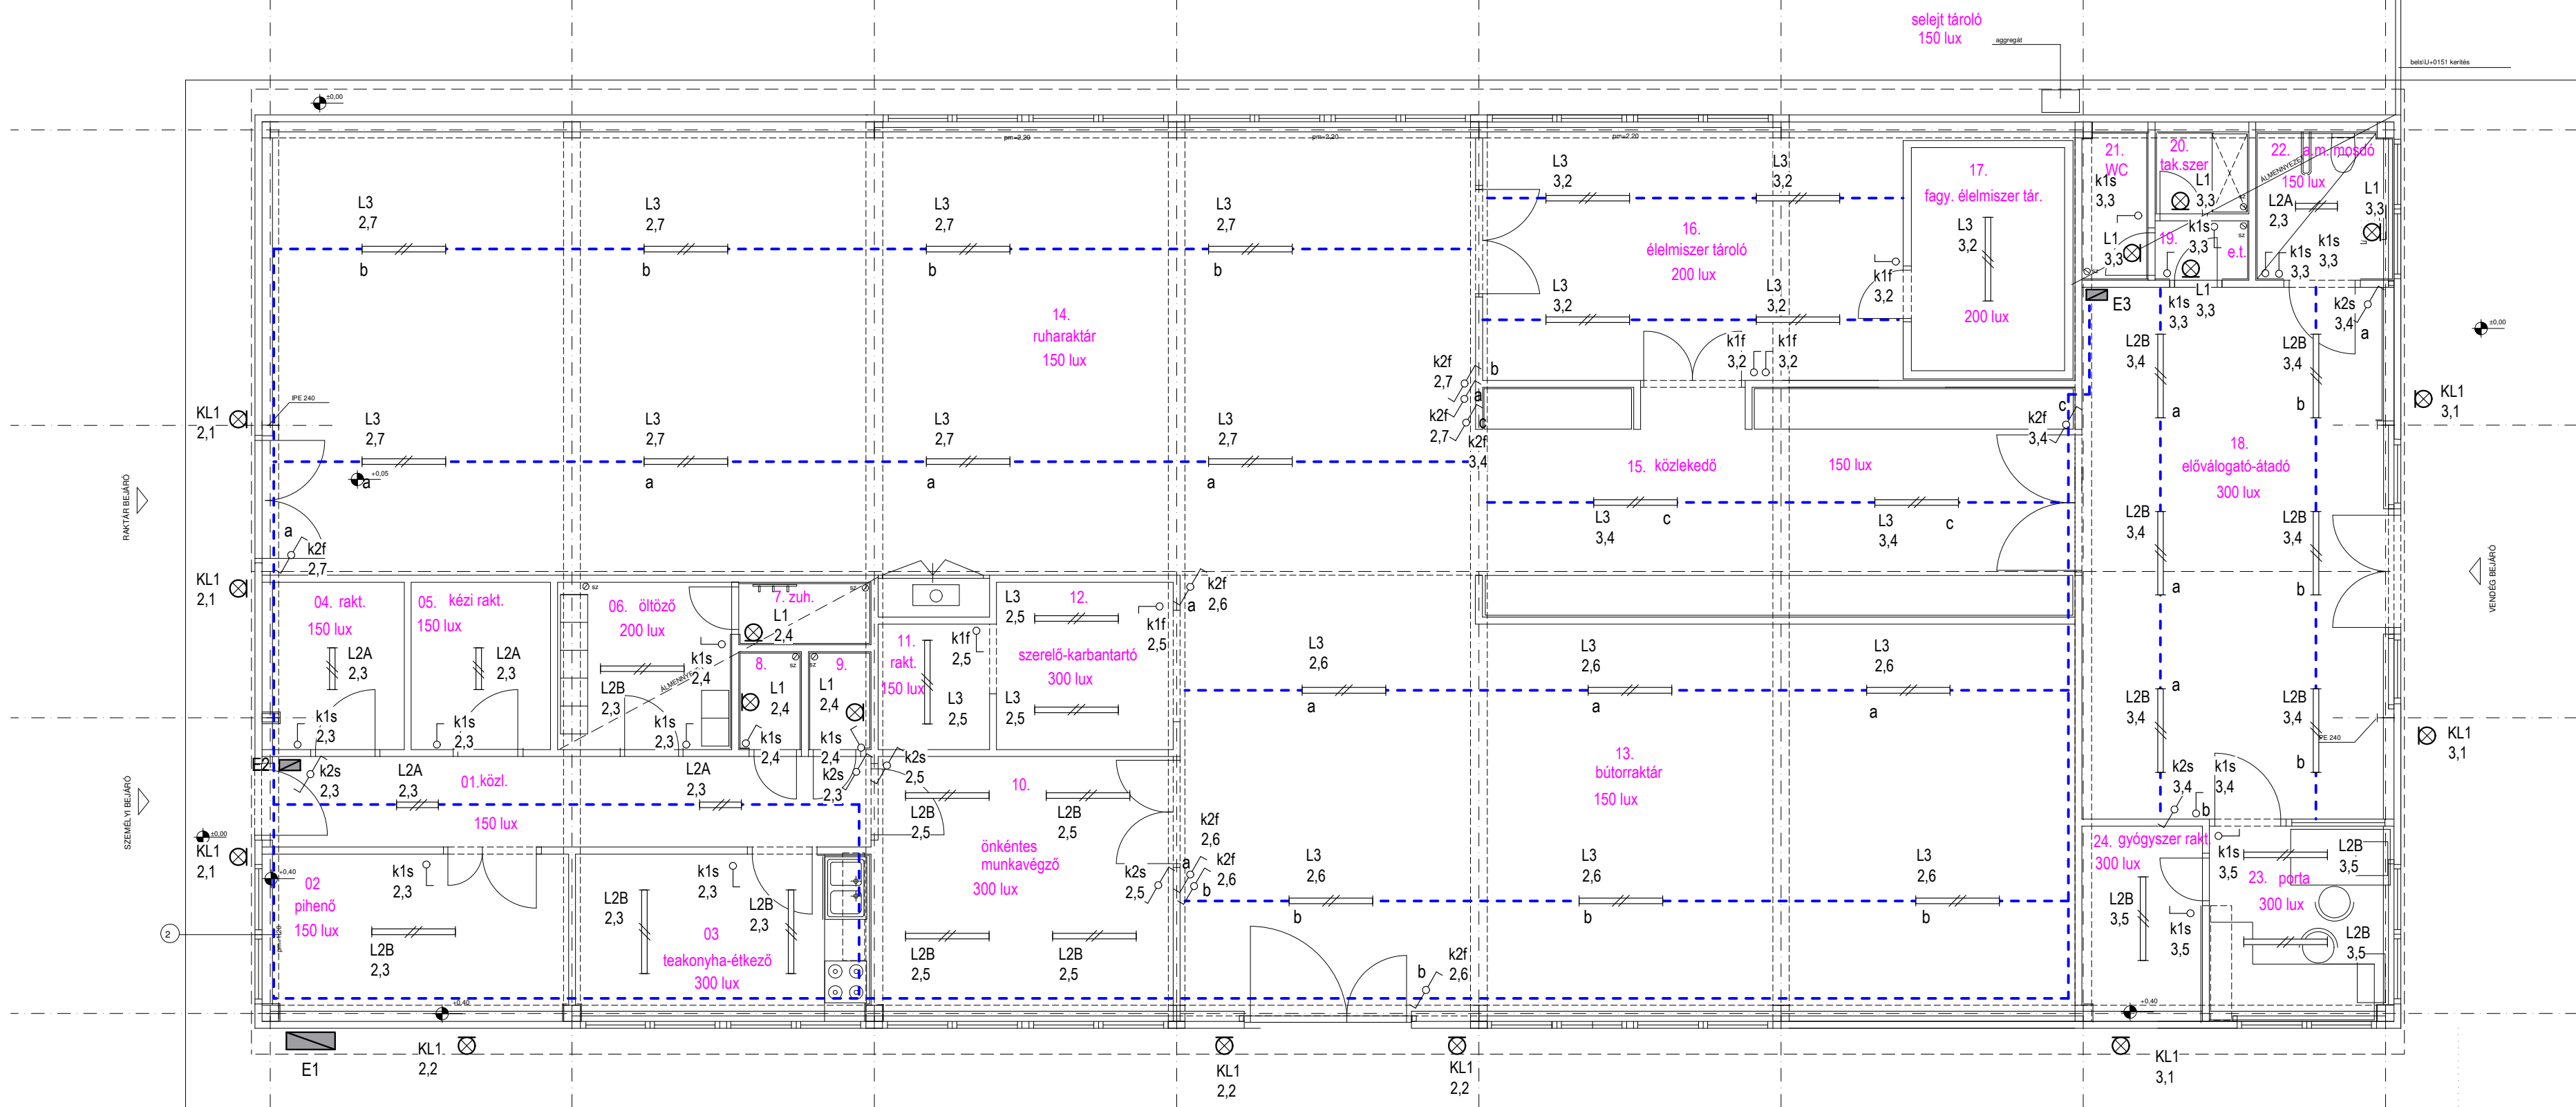

TELEKHATÁR



## Megjegyzés:

Névleges feszültség: 3\*230/400 V  
Érintésvédelem: TN-C-S

## Vezetékszerelés:

Szociális helyiségekben:  
oldalfalon: falba süllyesztett védőcsőben  
mennyezetben: falon kívül kábeltálcában, védőcsőben

Raktár helyiségekben:  
Oldalfalon és mennyezetben falon kívül védőcsőben és kábeltálcában.

Szerelési magasságok:  
Kapcsolók: 1,20m nedves helyiségekben 1,50m  
Dugaljak: 0,30m nedves helyiségekben 1,50m konyhapult fölött 1,20m  
Külséri fali lámpák 3,50m  
Lámpatestek raktárakban: 4,50m

Készülékek típusát lásd a Va-Jm sz. rajzon!



## RÉDEI ÉS TÁRSA MÉRNÖKI IRODA BT

6000 KECSKEMÉT, MÉCSSES U 40. TEL.:76/499-440

Építtető: Magyar Máltai Szeretszolgálat Egyesület, 1125 Budapest Szarvas Gy. u. 58-60.  
Építés helye: 6000 Kecskemét, Matkói út 20. hrsz. 8831/4, 8831/5  
Megnevezése: Adományraktár építése

Tervező: Rédei János okl. villamosmérnök  
V-03-0145

kiv. terv 2017. 07. 17.

Világítás alaprajz m=1:75

Va-1