JELENLEGI ENERGETIKAI KORSZERŰSÍTÉSBEN NEM RÉSZTVEVŐ ÉPÜLETRÉSZ

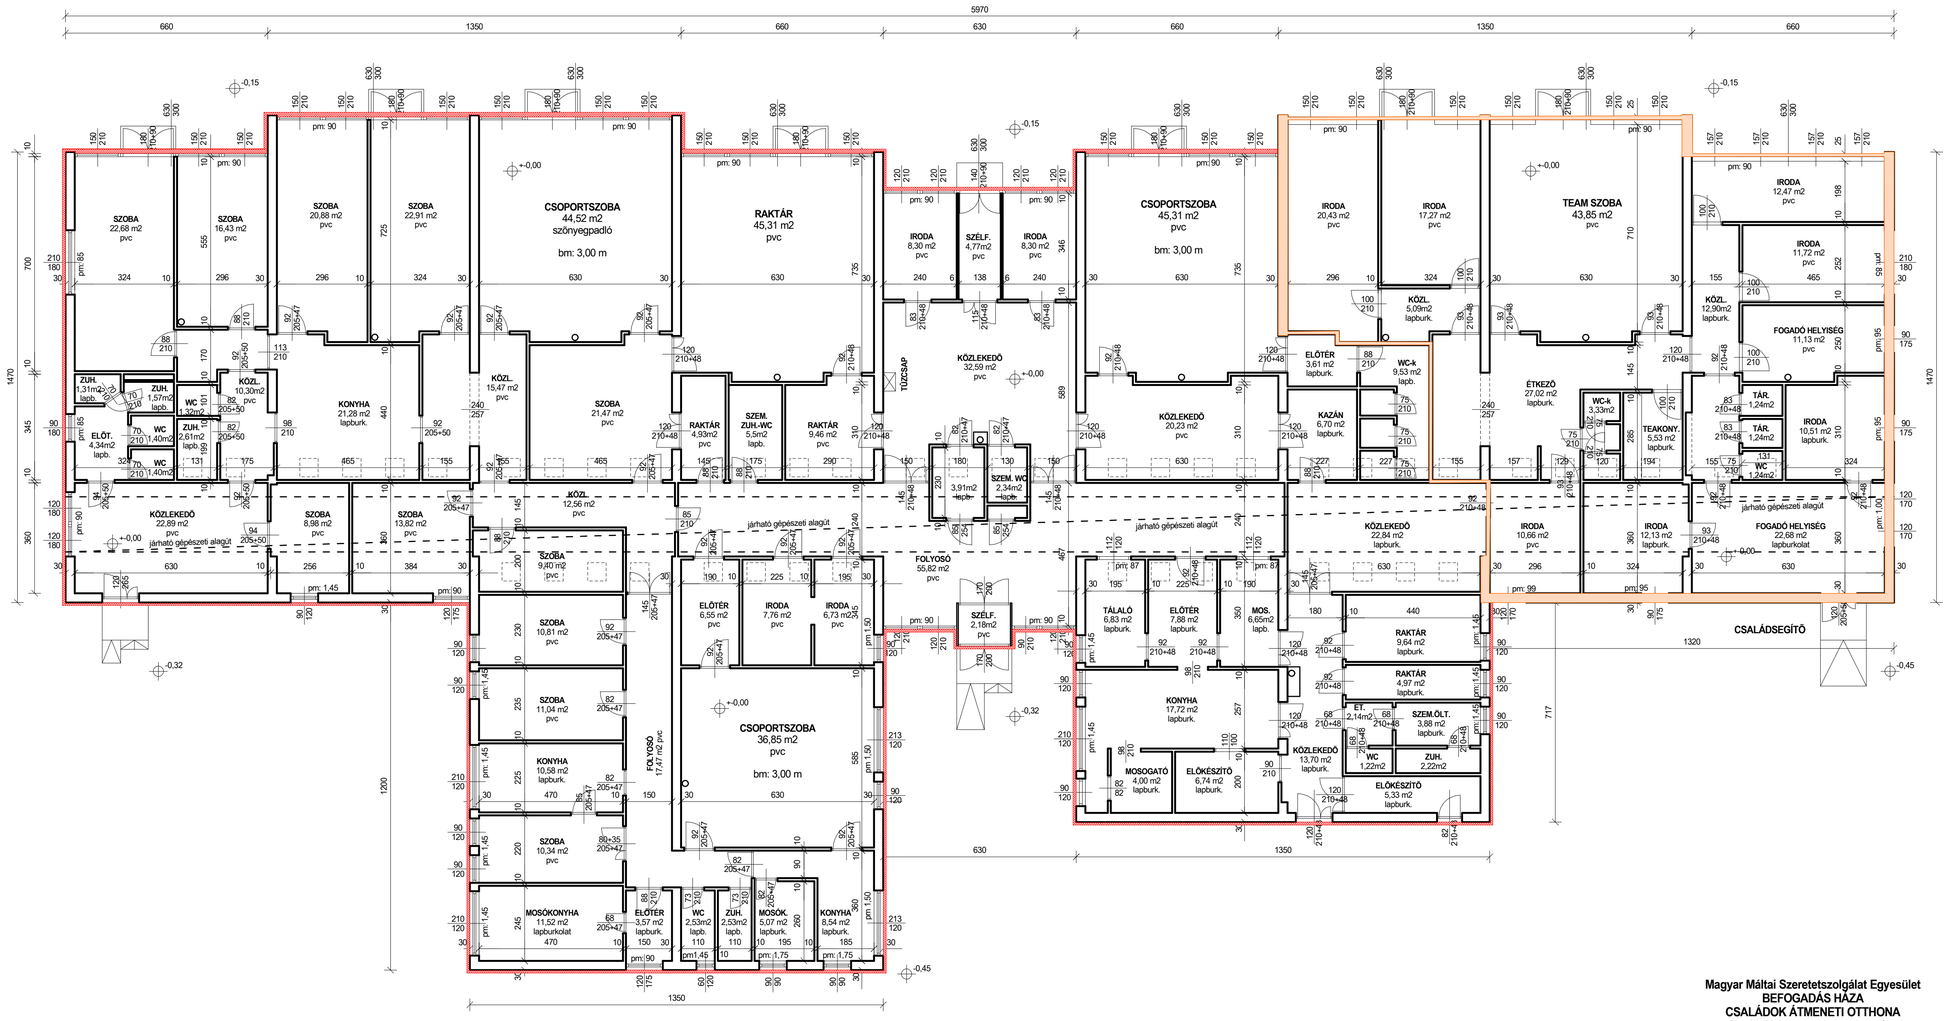

Magyar Máltai Szeretetszolgálat Egyesület
BEFOGADÁS HÁZA
CSALÁDOK ÁTMENETI OTTHONA
Bp. III. Kelta u. 5. Hrsz.: 65552/27

FELMÉRÉSI ALAPRAJZ M=1:100
2014.12.30.

KÜLSŐ FAL HŐSZIGETELÉSE 10 cm VTG EPS HŐSZIGETELÉS. λ=0,04 W/mk

KÜLSŐ LÁBAZAT HŐSZIGETELÉSE 8 cm VTG XPS HŐSZIGETELÉS. λ=0,033 W/mk 40 cm MAGASSÁGIG