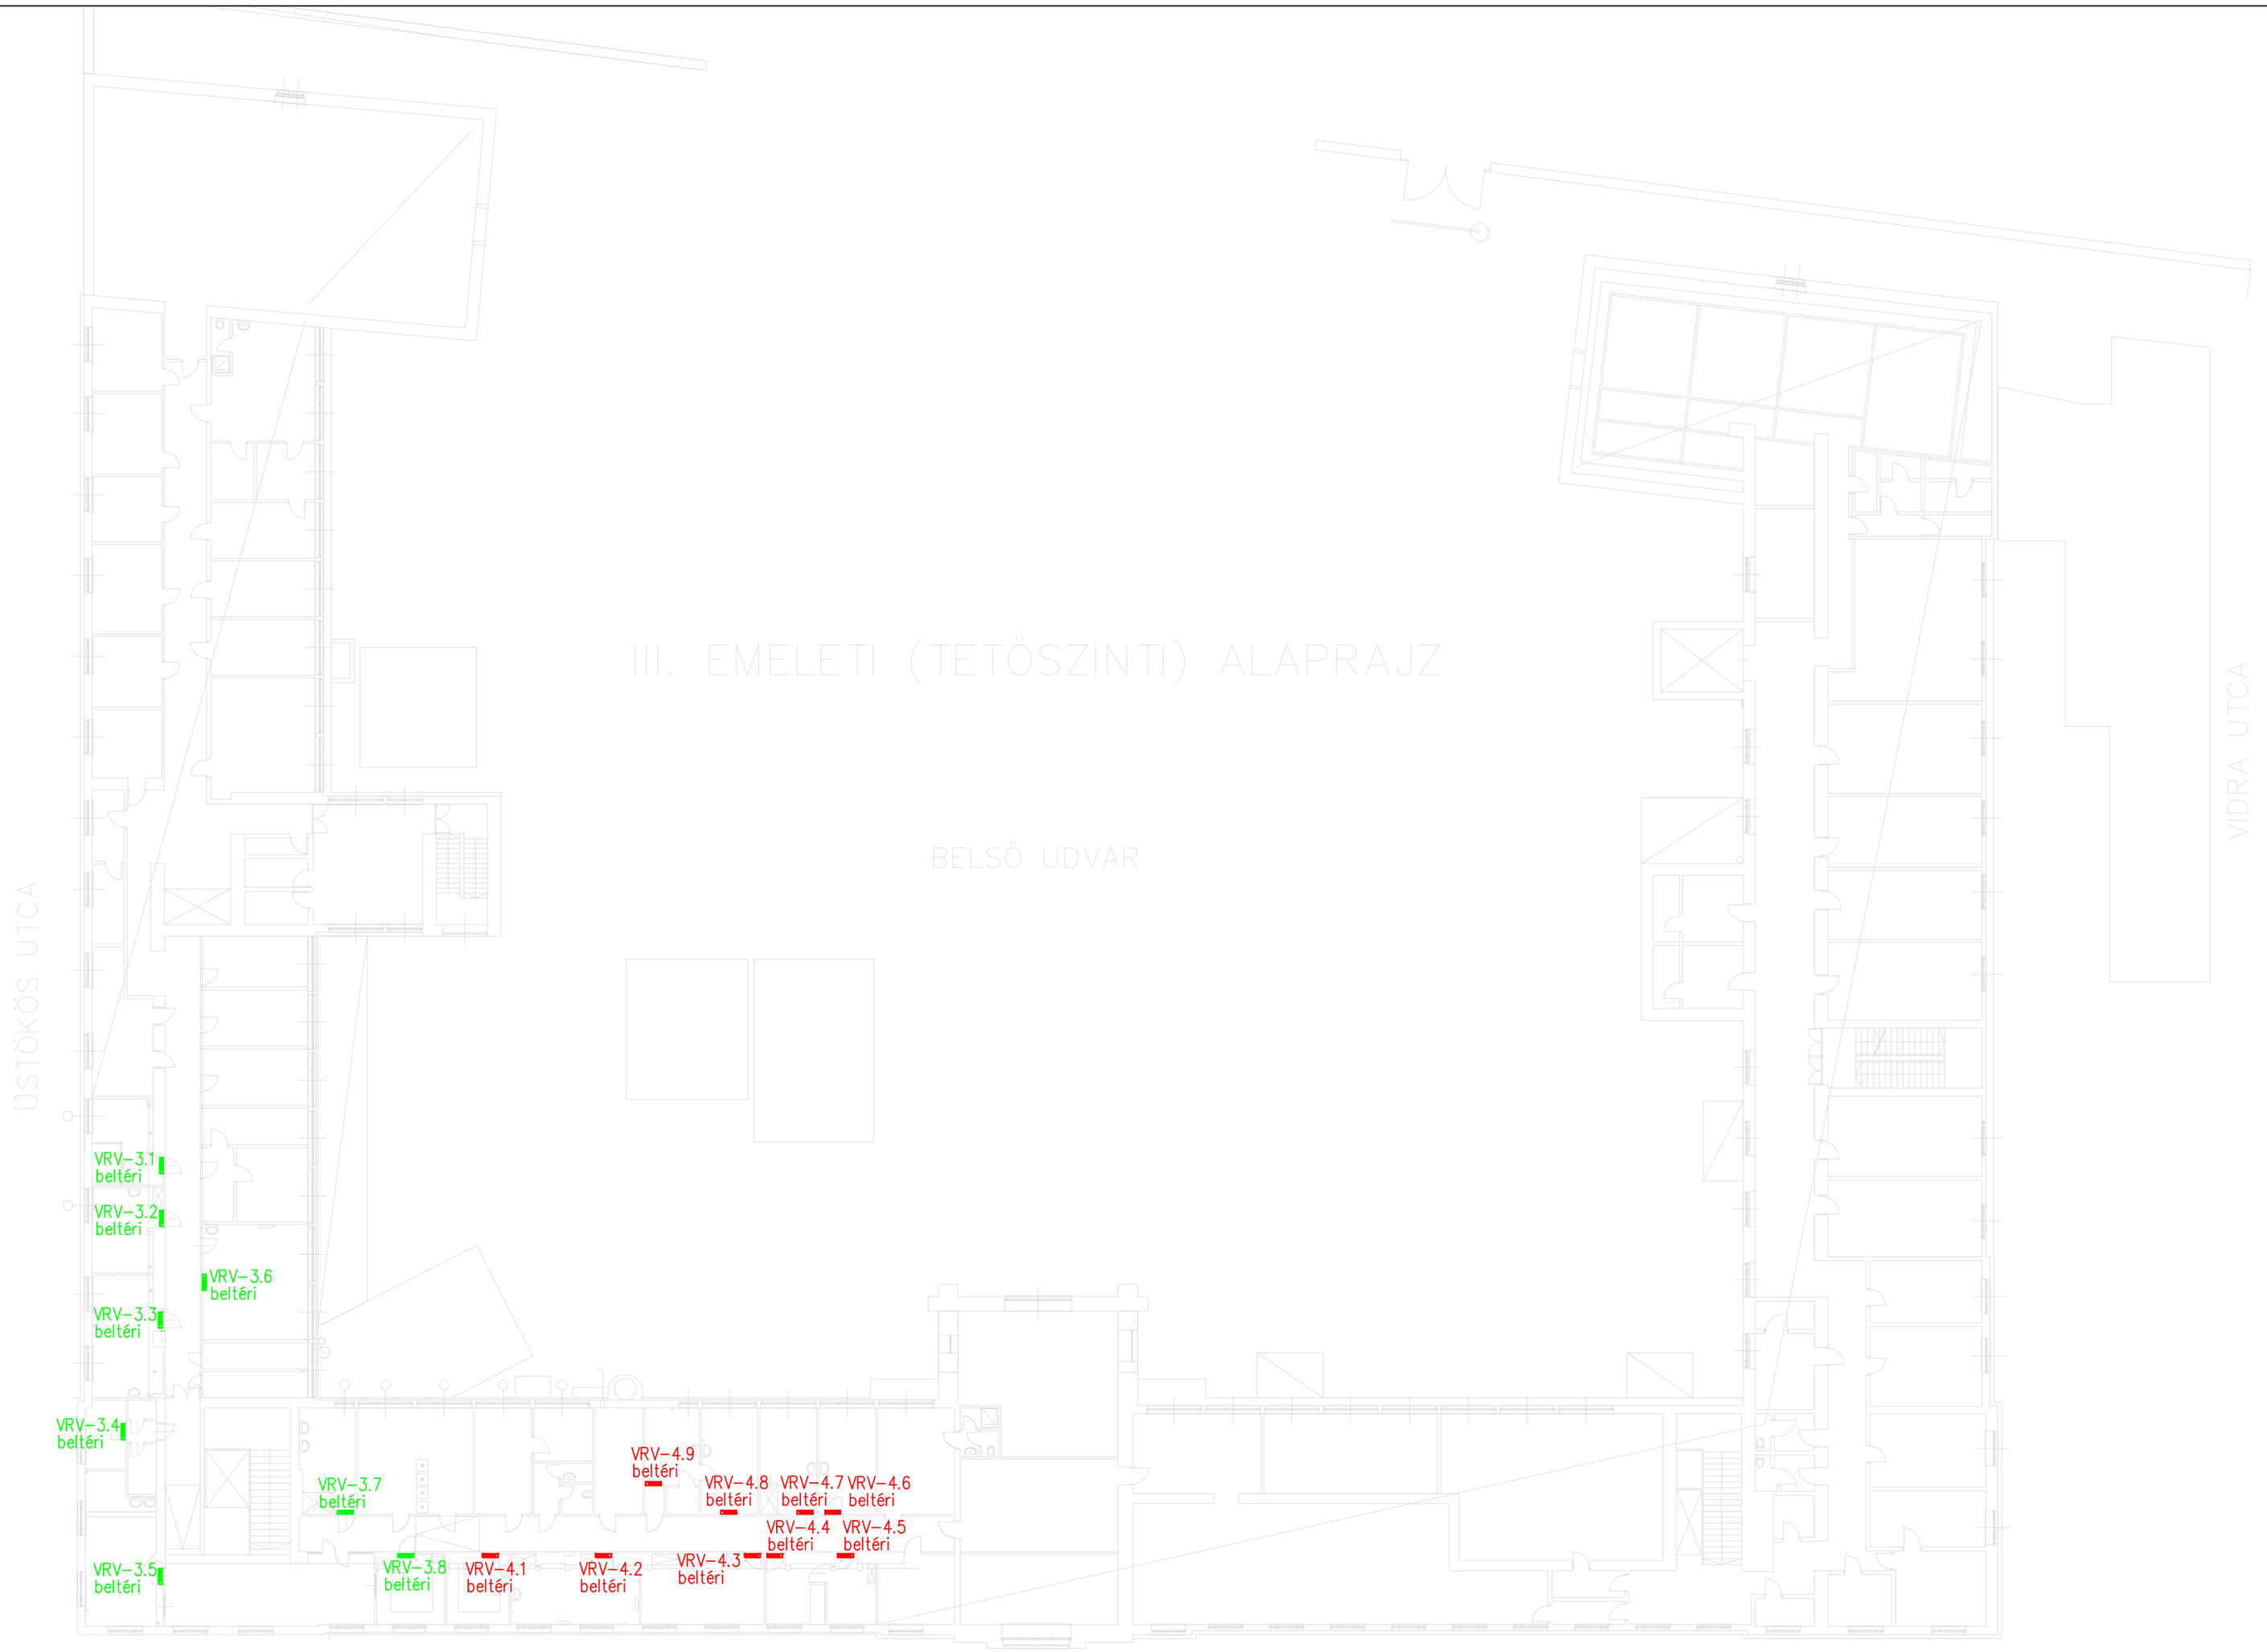

Megjegyzés:

A tervek együtt kezelendőek a vonatkozó gépész tervekkel!

A villamos kábelnyomvonalak kialakítása a gépészeti kivitelezővel való egyeztetés után történjen!

A kábelnyomvonal szükség szerint kivitelezéskor helyszíni egyeztetéssel további pontosításra kerül.

Megjegyzés:

- A tervek alapjául a Megbízói adatszolgáltatás szolgált, valamint helyszíni tervezői felmérés történt. A felméres alkalmával szerkezeti megbontásra, feltárásra nem került sor.
- A terven szereplő méreteket a kivitelezés során ellenőrizni kell!

- A tervdokumentáció aláírásával a Megbízó és a Tulajdonos elismerik es igazolják, hogy a tervdokumentaciót átnézték, az abban foglaltakkal egyetértenek, építesi elképzeléseiket a terv tartalmazza.
- Jelen tervdokumentáció alapján kivitelezni csak az Építtető es a Tervező hozzájárulásával lehet!
- A kivitelezesi munkák csak kiviteli tervek birtokában végezhetők!
- Kivitelezes előtt egyeztetni kell a legutolsó kiadású terveket! A mindenkor érvényes - aktuális- tervek csak a szakági tervekkel tervekkel együtt érvényesek!
- Ha az építész es a szakági tervek között bármilyen ellentmondás tapasztalható, annak tisztázására a Tervezők feltétlen értesítése és állásfoglalásuk kikérése szükséges!

Generál tervező:

PLAN DRIVE

Tervező és Kivitelező Kft.

Székhely: 1139 Budapest, Röppentyű utca 73/d.

plandrive@plandrive.hu
www.plandrive.hu

Építész tervező:
Szász Zoltán
okl.építészmérnök É 01-4462

Építész tervező:
Szathmáry Nóra
okl.építészmérnök É 01-4741

Épületgépész tervező:
Rosztocsil Róbert
okl.gépészmérnök GT-01-11471

Elektromos tervező:
Gall Csaba
okl. villamosmérnök VT-01-11421

Statikus tervező:
Ivanits Imre
okl. építőmérnök TT-13-14697

Tűzvédelmi tervező:
-

Project/helyszín:

A Betegápoló Irgalmas Rend
Frankel Leó út 17-19.
szám alatti kórházépületének
épületenergetikai fejlesztése
KEHOP-5.2.1 - Hűtés
1027 Budapest, Frankel Leó út 17-19.
Hrsz.: 13465.

Építető:

Betegápoló Irgalmas Rend
1023 Budapest, Frankel Leó út 54.

Tulajdonos:

Betegápoló Irgalmas Rend
1023 Budapest, Frankel Leó út 54.

Tervfajta:
Villamos tender terv

Léptek:
1:250

Belti felelő magasság:

Kiadás dátuma:	
A	**2016. április hó**
-	-
-	-
-	-

III. Emelet
VRV rendszer
villamos terve

GE-5