
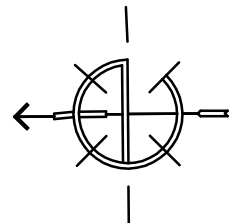


Alaprajz M = 1 : 100

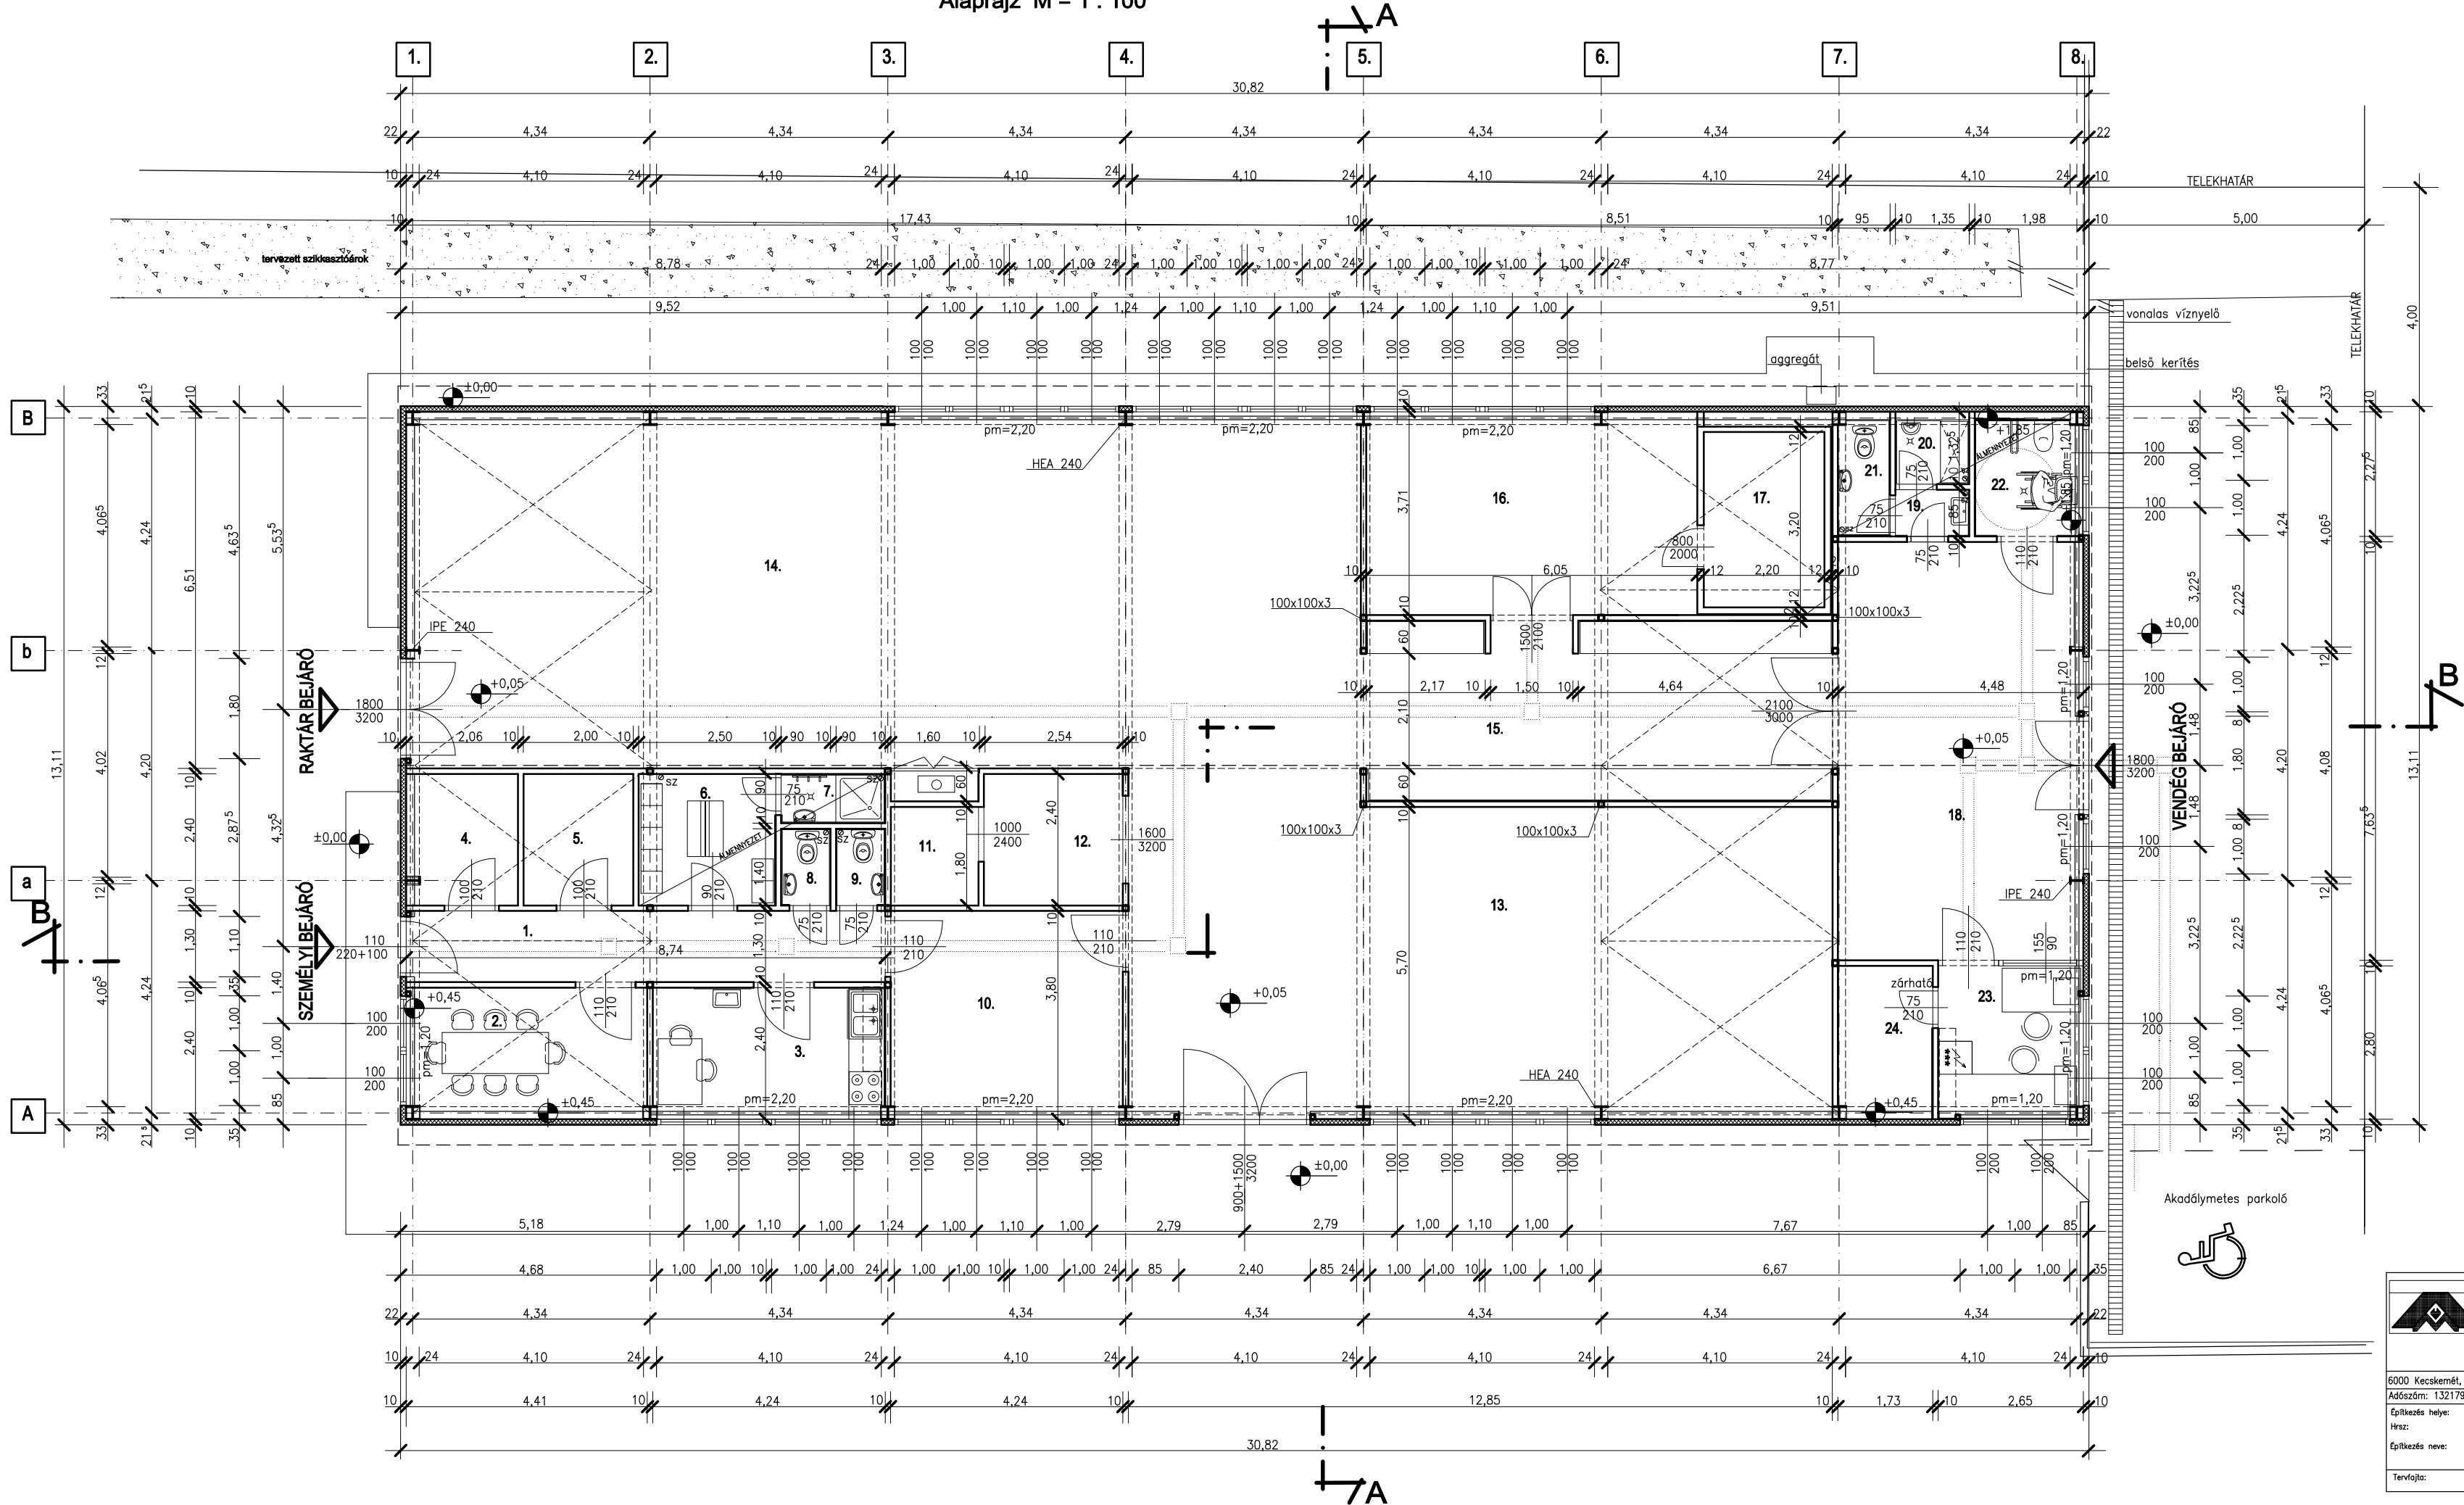

1. KÖZLEKEDŐ	11,37m ²	csúszásm. ker. burk.
2. PIHENŐ	10,50m ²	csúszásm. ker. burk.
3. TEAKONYHA+ÉTKEZŐ	10,13m ²	csúszásm. ker. burk.
4. ALAPANYAG RAKTÁR	4,90m ²	csúszásm. ker. burk.
5. KÉZIRAKTÁR	4,80m ²	csúszásm. ker. burk.
6. ÖLTÖZŐ	6,00m ²	csúszásm. ker. burk.
7. ZUHANYZÓ	1,71m ²	csúszásm. ker. burk.
8. NŐI WC+KÉZMOSÓ	1,26m ²	csúszásm. ker. burk.
9. FFI WC+KÉZMOSÓ	1,26m ²	csúszásm. ker. burk.
10. ÖNKÉNTES MUNKAVÉGZŐ HELY	16,11m ²	csúszásm. ker. burk.
11. ESZKÖZRAKTÁR	2,88m ²	festett mosható beton
12. SZERELŐ- KARBANTARTÓ HELYISÉG	6,10m ²	festett mosható beton
13. BÚTORRAKTÁR	76,12m ²	festett mosható beton
14. RUHARAKTÁR	113,70m ²	festett mosható beton
15. KÖZLEKEDŐ	28,15m ²	festett mosható beton
16. ÉLELMISZER TÁROLÓ	22,45m ²	csúszásm. ker. burk.
17. FAGYASZTOTT ÉLELMISZER RAKTÁR	7,04m ²	csúszásm. ker. burk.
18. ELŐVÁLOGATÓ ÁTADÓ	34,20m ²	csúszásm. ker. burk.
19. ELŐTÉR+MOSDÓ	1,15m ²	csúszásm. ker. burk.
20. TAKARÍTÓSZER TÁROLÓ	1,79m ²	csúszásm. ker. burk.
21. FFI VENDÉGC	2,16m ²	csúszásm. ker. burk.
22. AKADÁLYMETES WC	4,50m ²	csúszásm. ker. burk.
23. PORTA	7,36m ²	csúszásm. ker. burk.
24. GYÓGYSZER RAKTÁR	4,84m ²	csúszásm. ker. burk.
	380,48m ²	

	Kovács ÉPÍTÉSZ MŰ-HELY		Rajz címe:	Alaprajz
	KORLÁTOLT FELELŐSSÉGŰ TÁRSASÁG		Építendő:	Magyar Máltai Szeretetszolgálat Egyesület
6000 Kecskemét, Sályom u. 24. •☒/■ (76) 497-799 Cg:03-09-1113750 Adószám: 13217983-2-03 Számlaszám: 50800128-11038827-00000000	Építendő neve:		1125 Budapest, Szarvas Gábor u. 58-60 sz.	
Építkezés helye: 6000 Kecskemét, Matkói u. 20. 8831/4	Felelőstervező:		Kovács Ferenc okl. építészmérnök vezető tervező: É1-03-0013	
Hrsz: 8831/4	Kovács Bence okl. építészmérnök építész tervező: É 03-0266			
Építkezés neve: Kecskeméti Adománygyűjtő tároló és előszó épület	Kelt:		Kecskemét, 2017. 08. 02.	Rajz sz: É - I/M
Tervfajta: Módosított Építési Engedélyezési terv Lépték: 1:100				