


Keleti homlokzat M = 1:100

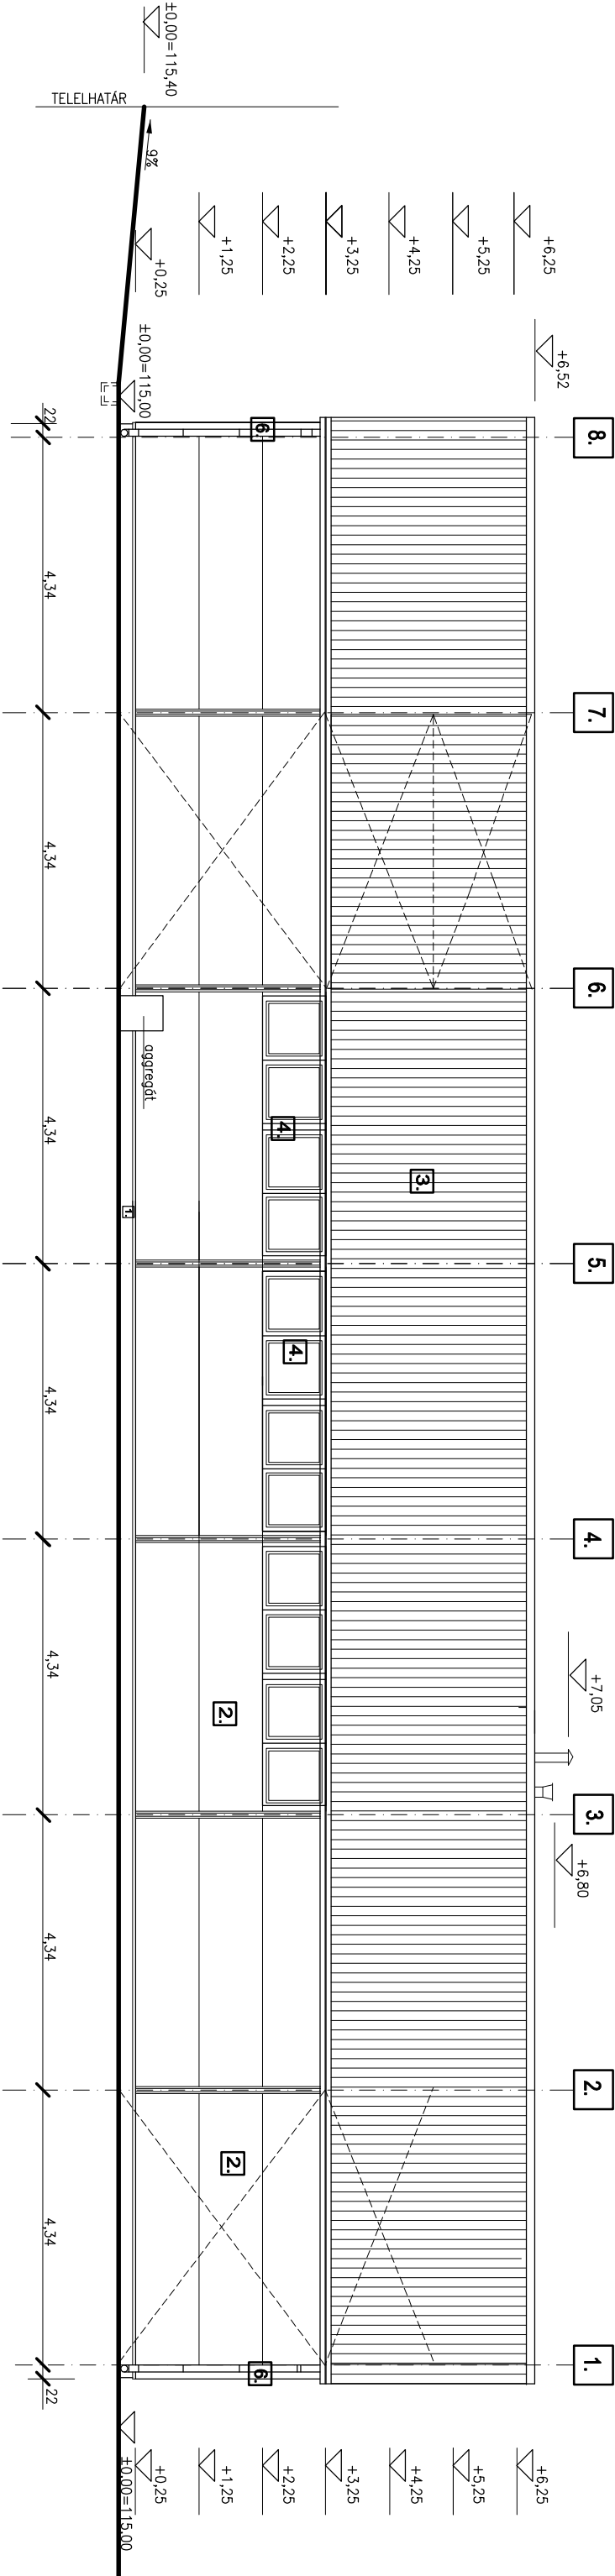

Tervezett homlokzatképzések

- 1. TERRANOVA szemcsés lábazatvakolat - barna
- 2. Hőszigetelt Szendvicspanel 10cm vág. - RAL 1015 síma tefülettel, vízszintes rejtett bordázattal
- 3. Trapézlemez kialakítású hőszig. szendvicspanel - terrakotta
- 4. Műanyag nyílászáró - fehér
- 5. Horganyzott acél ajtólap tok szürke RAL 9006 színre porszórt
- 6. LINDAB csatorna - sötét szürke

		Rajz címek:		Keleti homlokzat	
Kovács Építész Műhely		Építeli:		Magyar Mária Szanaleckozoglat	
KORLÁTOLT FELELŐSSÉGŰ TÁRSASÁG				Egyesület	
6000 Kecskemét, Sölyom u. 24. 497-799 0903-09-1113750		Építeli név:		1126 Budapest, Szarvas Gábor u. 1126 Budapest, Szarvas Gábor u.	
Adószám: 13217983-2-03 Székhely: 50800128-11038827-00000000		Építési hely:		Kovács Ferenc okl. építész	
Tervező:		Módosított Építési Engedélyzési terv		Kecskemét, 2017. 08. 02.	
		Lépték: 1:100		Rajz: E - 4/M	