



Északi homlokzat M = 1:50

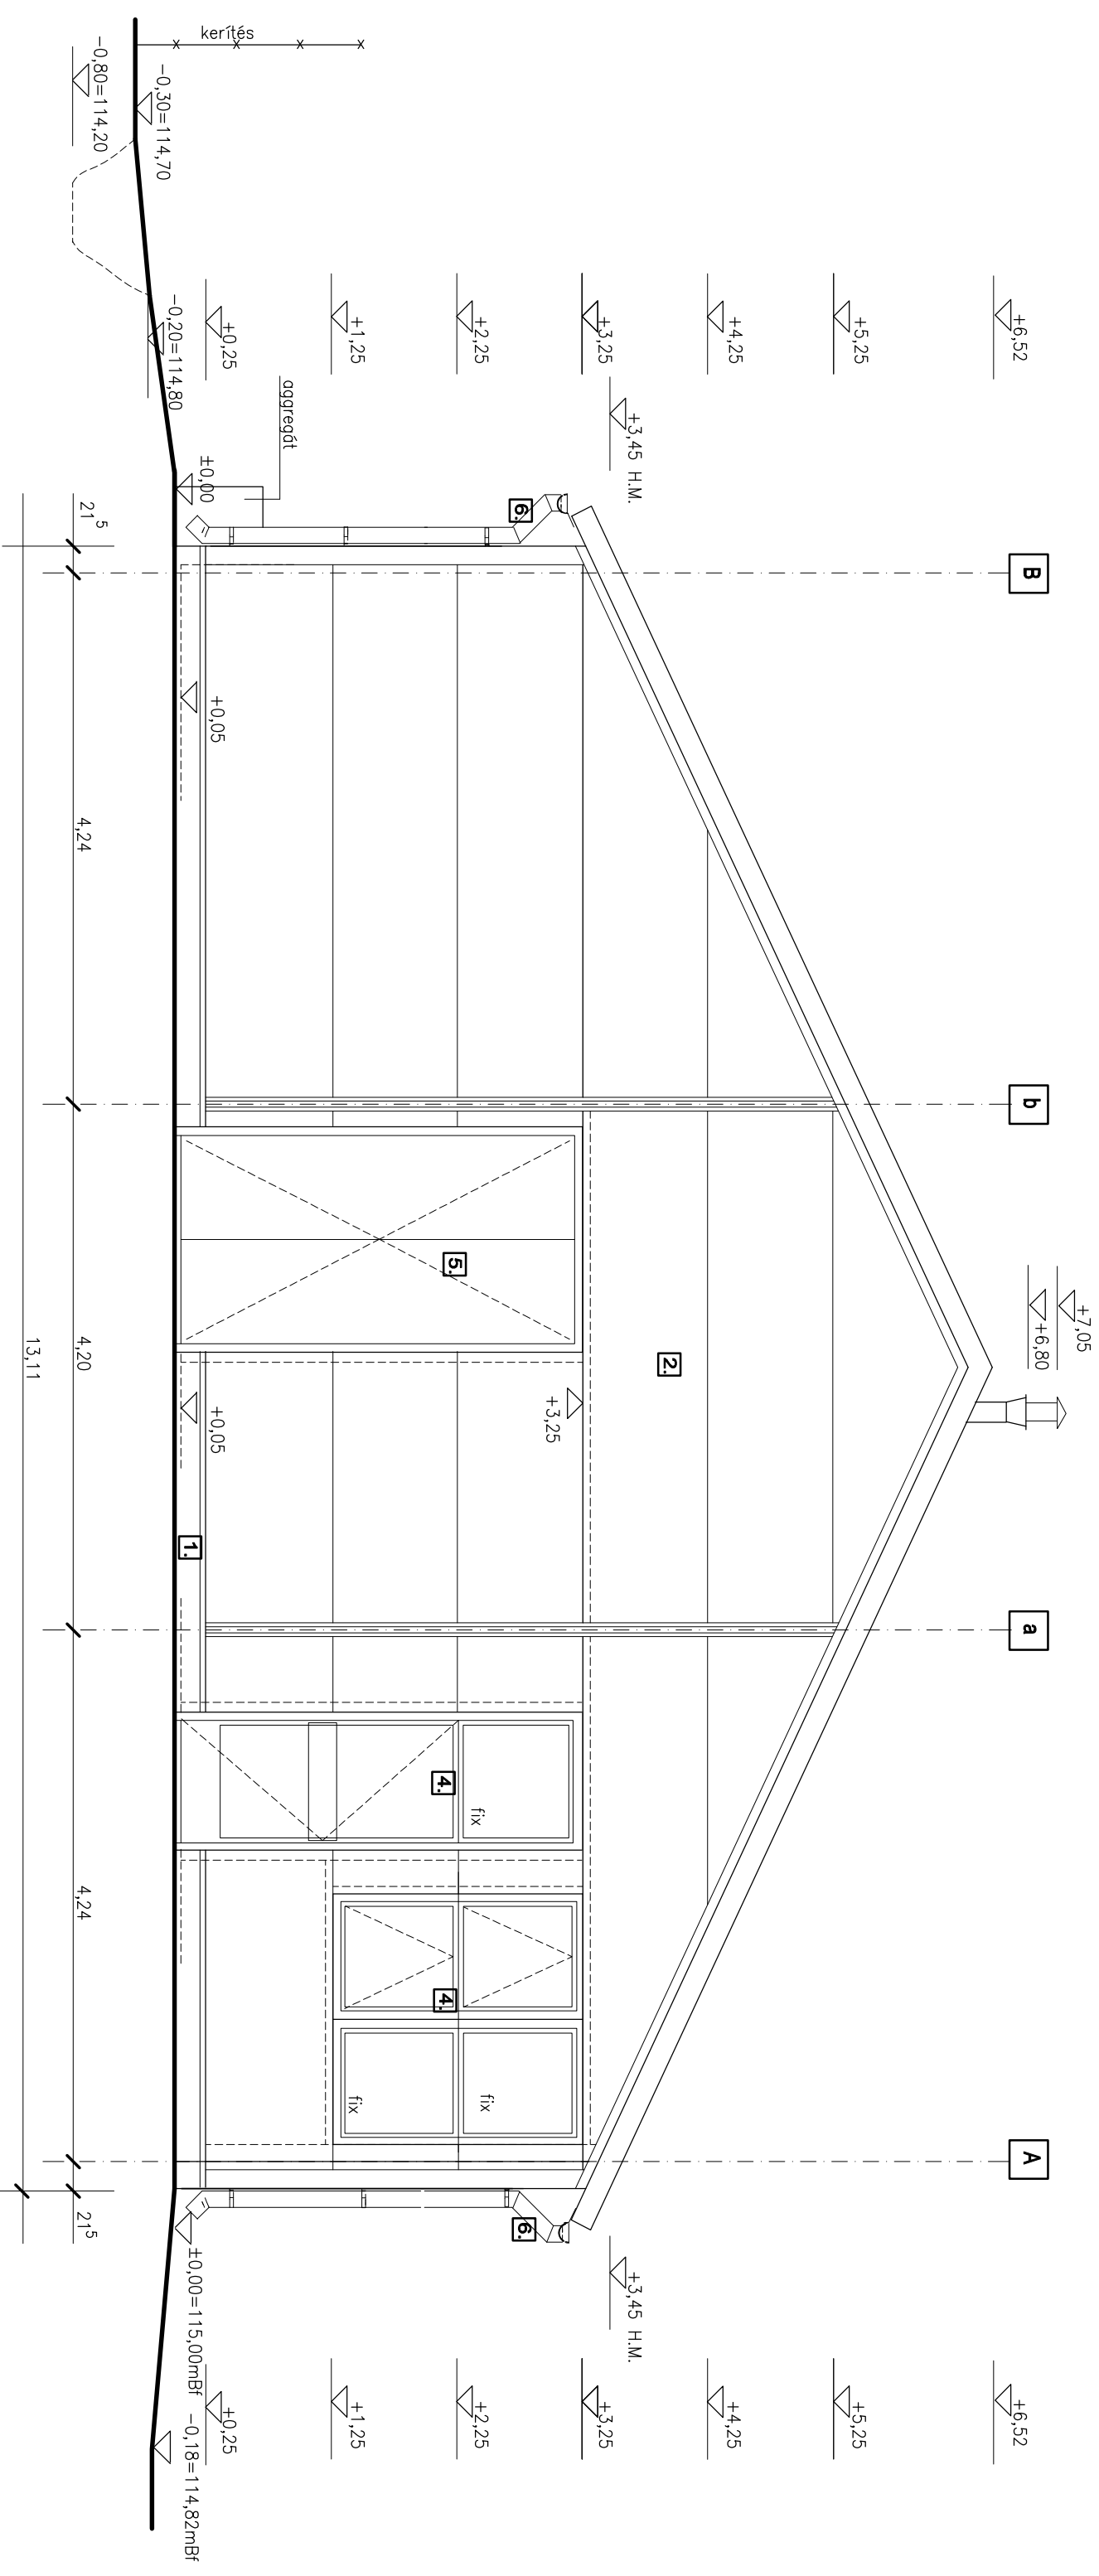

Tervezett homlokzatképzések

1. TERRANOVA szemcsés lábazatvakolat - barna
2. Hőszigetelt Szendvicspanel 10cm vtg. - RAL 1015 sima felülettel, vízszintes rejtett bordázattal
3. Trapézlemez kialakítású hőszig. szendvicspanel - terrakotta
4. Műanyag nyílászáró - fehér
5. Horganyzott acél ajtólap tok szürke RAL 9006 színre porszórt
6. LINDAB csatorna - sötét szürke

| | | | | | |
|---|--------------------------------------------------------------------------------------------------|------------------------------------------------------------------------------------------------|---|------------------------------------------------|----------------------------------|
| 6000 Kecskemét, Selyem u. 24. * / * (76) 497-799 Csőcs-09-113750 Adószám: 13271982-7-03 Számvevőszám: 50800178-11038827-00000001 Építészeti hely: Hely: Építészeti neve: | 6000 Kecskemét, Matkóci u. 20. 8831/4 Kecskeméti Adománygyűjtő Tanács és elnöke építész | Építész neve: Felelős tervező: Kivitelező: | 1125 Budapest, Szarvas Gábor u. 58-80 sz. Kovács Ferenc okl. építész-mérnök vezető tervező: El-03-0013 Kovács Bence okl. építész-mérnök építész tervező: El-03-0286 | 2017. 08. 01. 2017. 08. 01. | 2017. 08. 01. |
