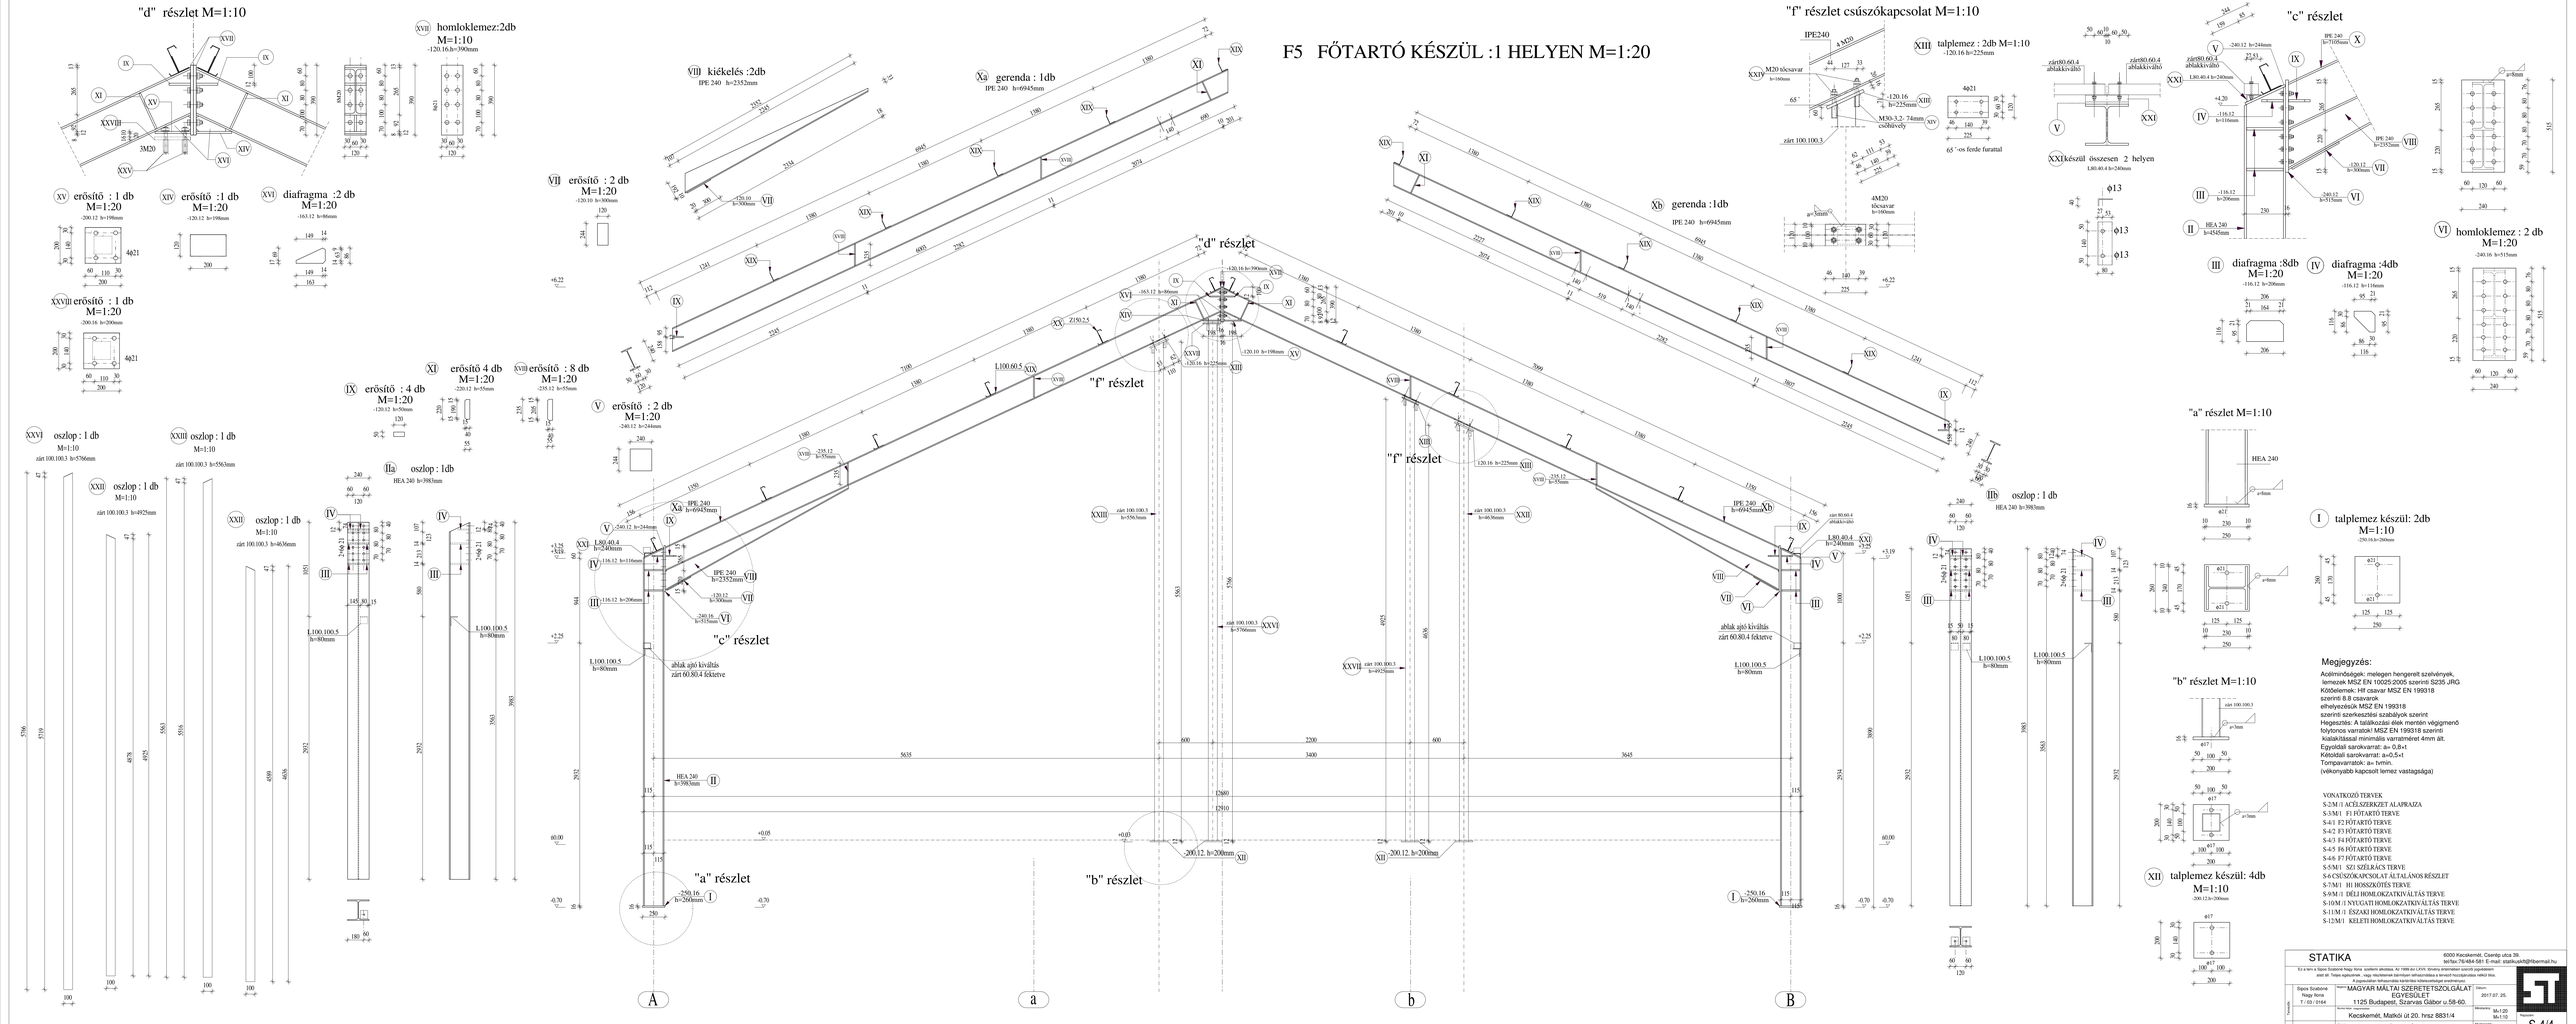F5 FŐTARTÓ KÉSZÜL :1 HELYEN M=1:20