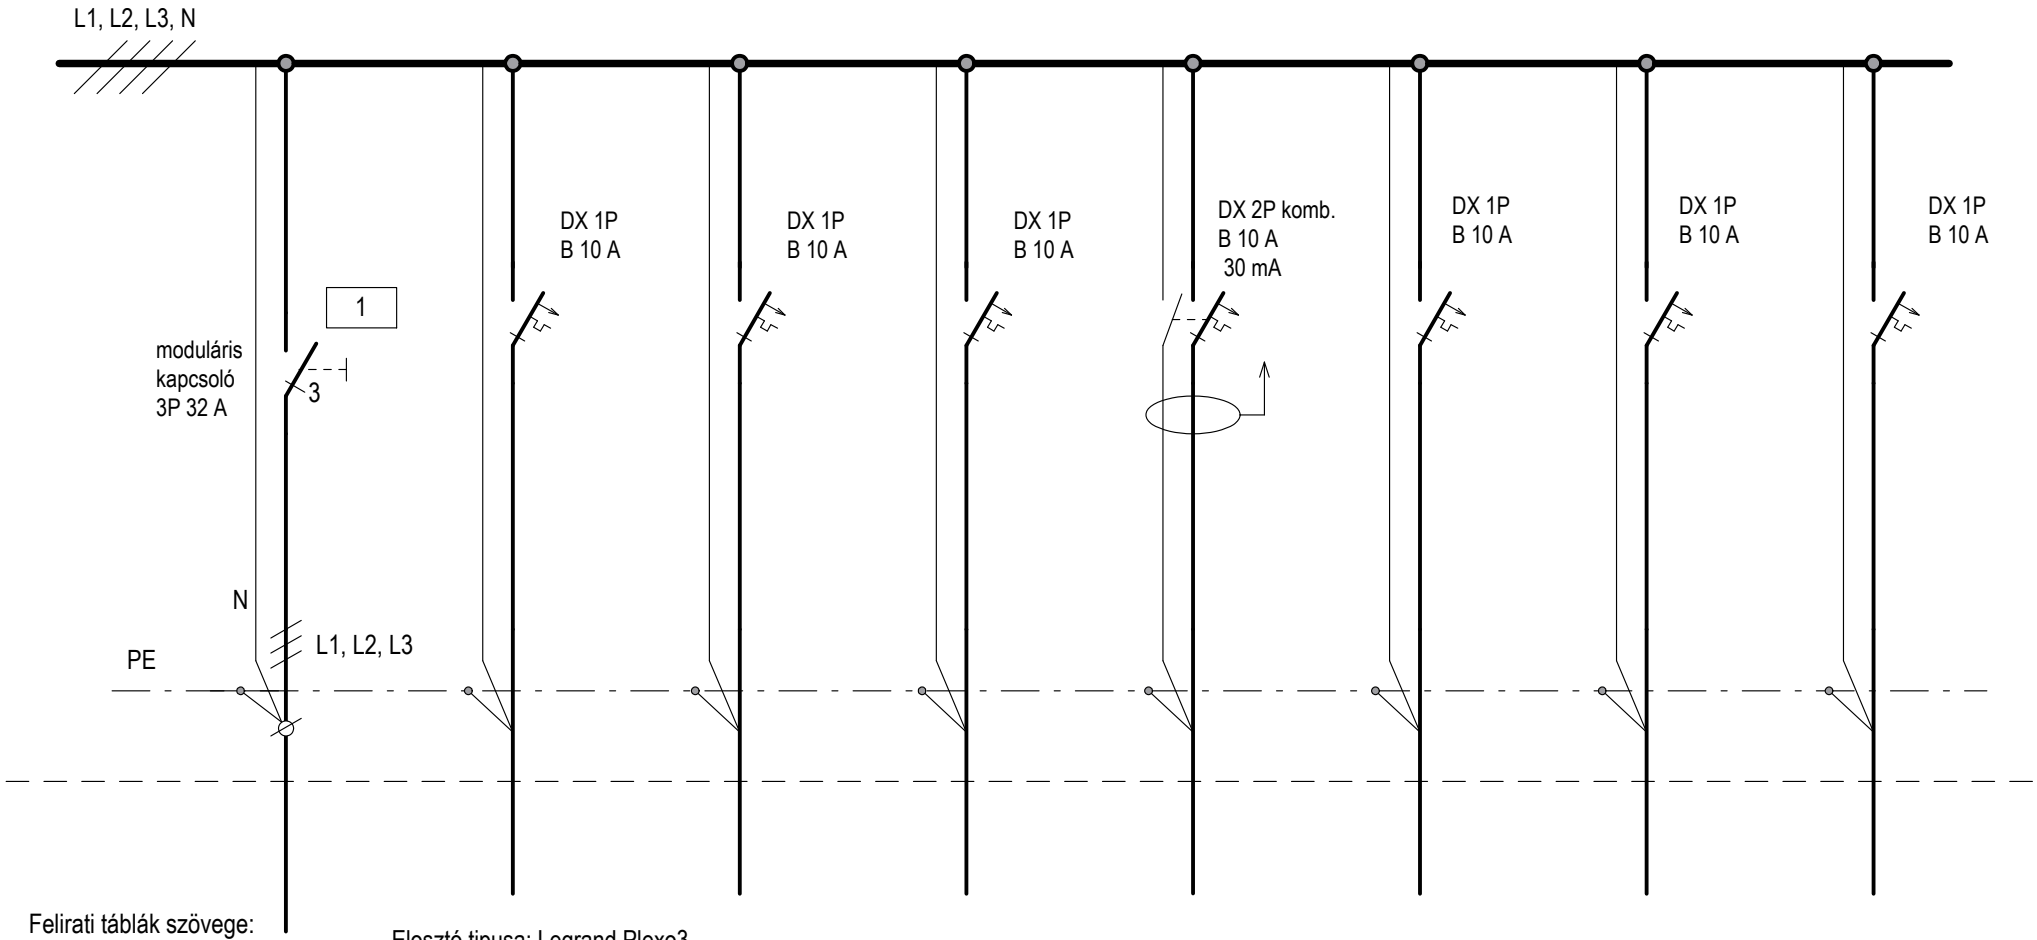

Felirati táblák szövege:

1 Elosztó főkapcsoló

Elosztó tipusa: Legrand Plexo3
Védettség: IP 65
Elhelyezés: falon kívül, 1,20 m magasan

Leágazás szám	0	2,1	2,2	2,3	2,4	2,5	2,6	2,7
Megnevezés	betáplálás E1-től	világítás	világítás	világítás	világítás	világítás	világítás	világítás
Teljesítmény (kW)								
Vezeték/védőcső tip.	NYM-J	NYM-J / MÜ-I	NYM-J / MÜ-I	NYM-J / MÜ-I	NYM-J / MÜ-I	NYM-J / MÜ-I	NYM-J / MÜ-I	NYM-J / MÜ-I
Méret (mm2 / mm)	5*6	3*1,5 / 16	3*1,5 / 16	3*1,5 / 16	3*1,5 / 16	3*1,5 / 16	3*1,5 / 16	3*1,5 / 16

Kecskemét, Matkói út 20. hrsz: 8831/4, 8831/5
Adományraktár

E2 elosztó
Egyvonalas kapcsolási rajz

Tervező: Rédei János V-03-0145

2017. 07. hó

Lap száma: 1
Összes lap: 2

Ve-2