


**JELLENLEGI ENERGETIKAI KORSZERŰSÍTÉSBE RÉSZTVEVŐ ÉPÜLETRÉSZ / LAPOSTETŐ**

**JELLENLEGI ENERGETIKAI KORSZERŰSÍTÉSBE NEM RÉSZTVEVŐ ÉPÜLETRÉSZ / LAPOSTETŐ**

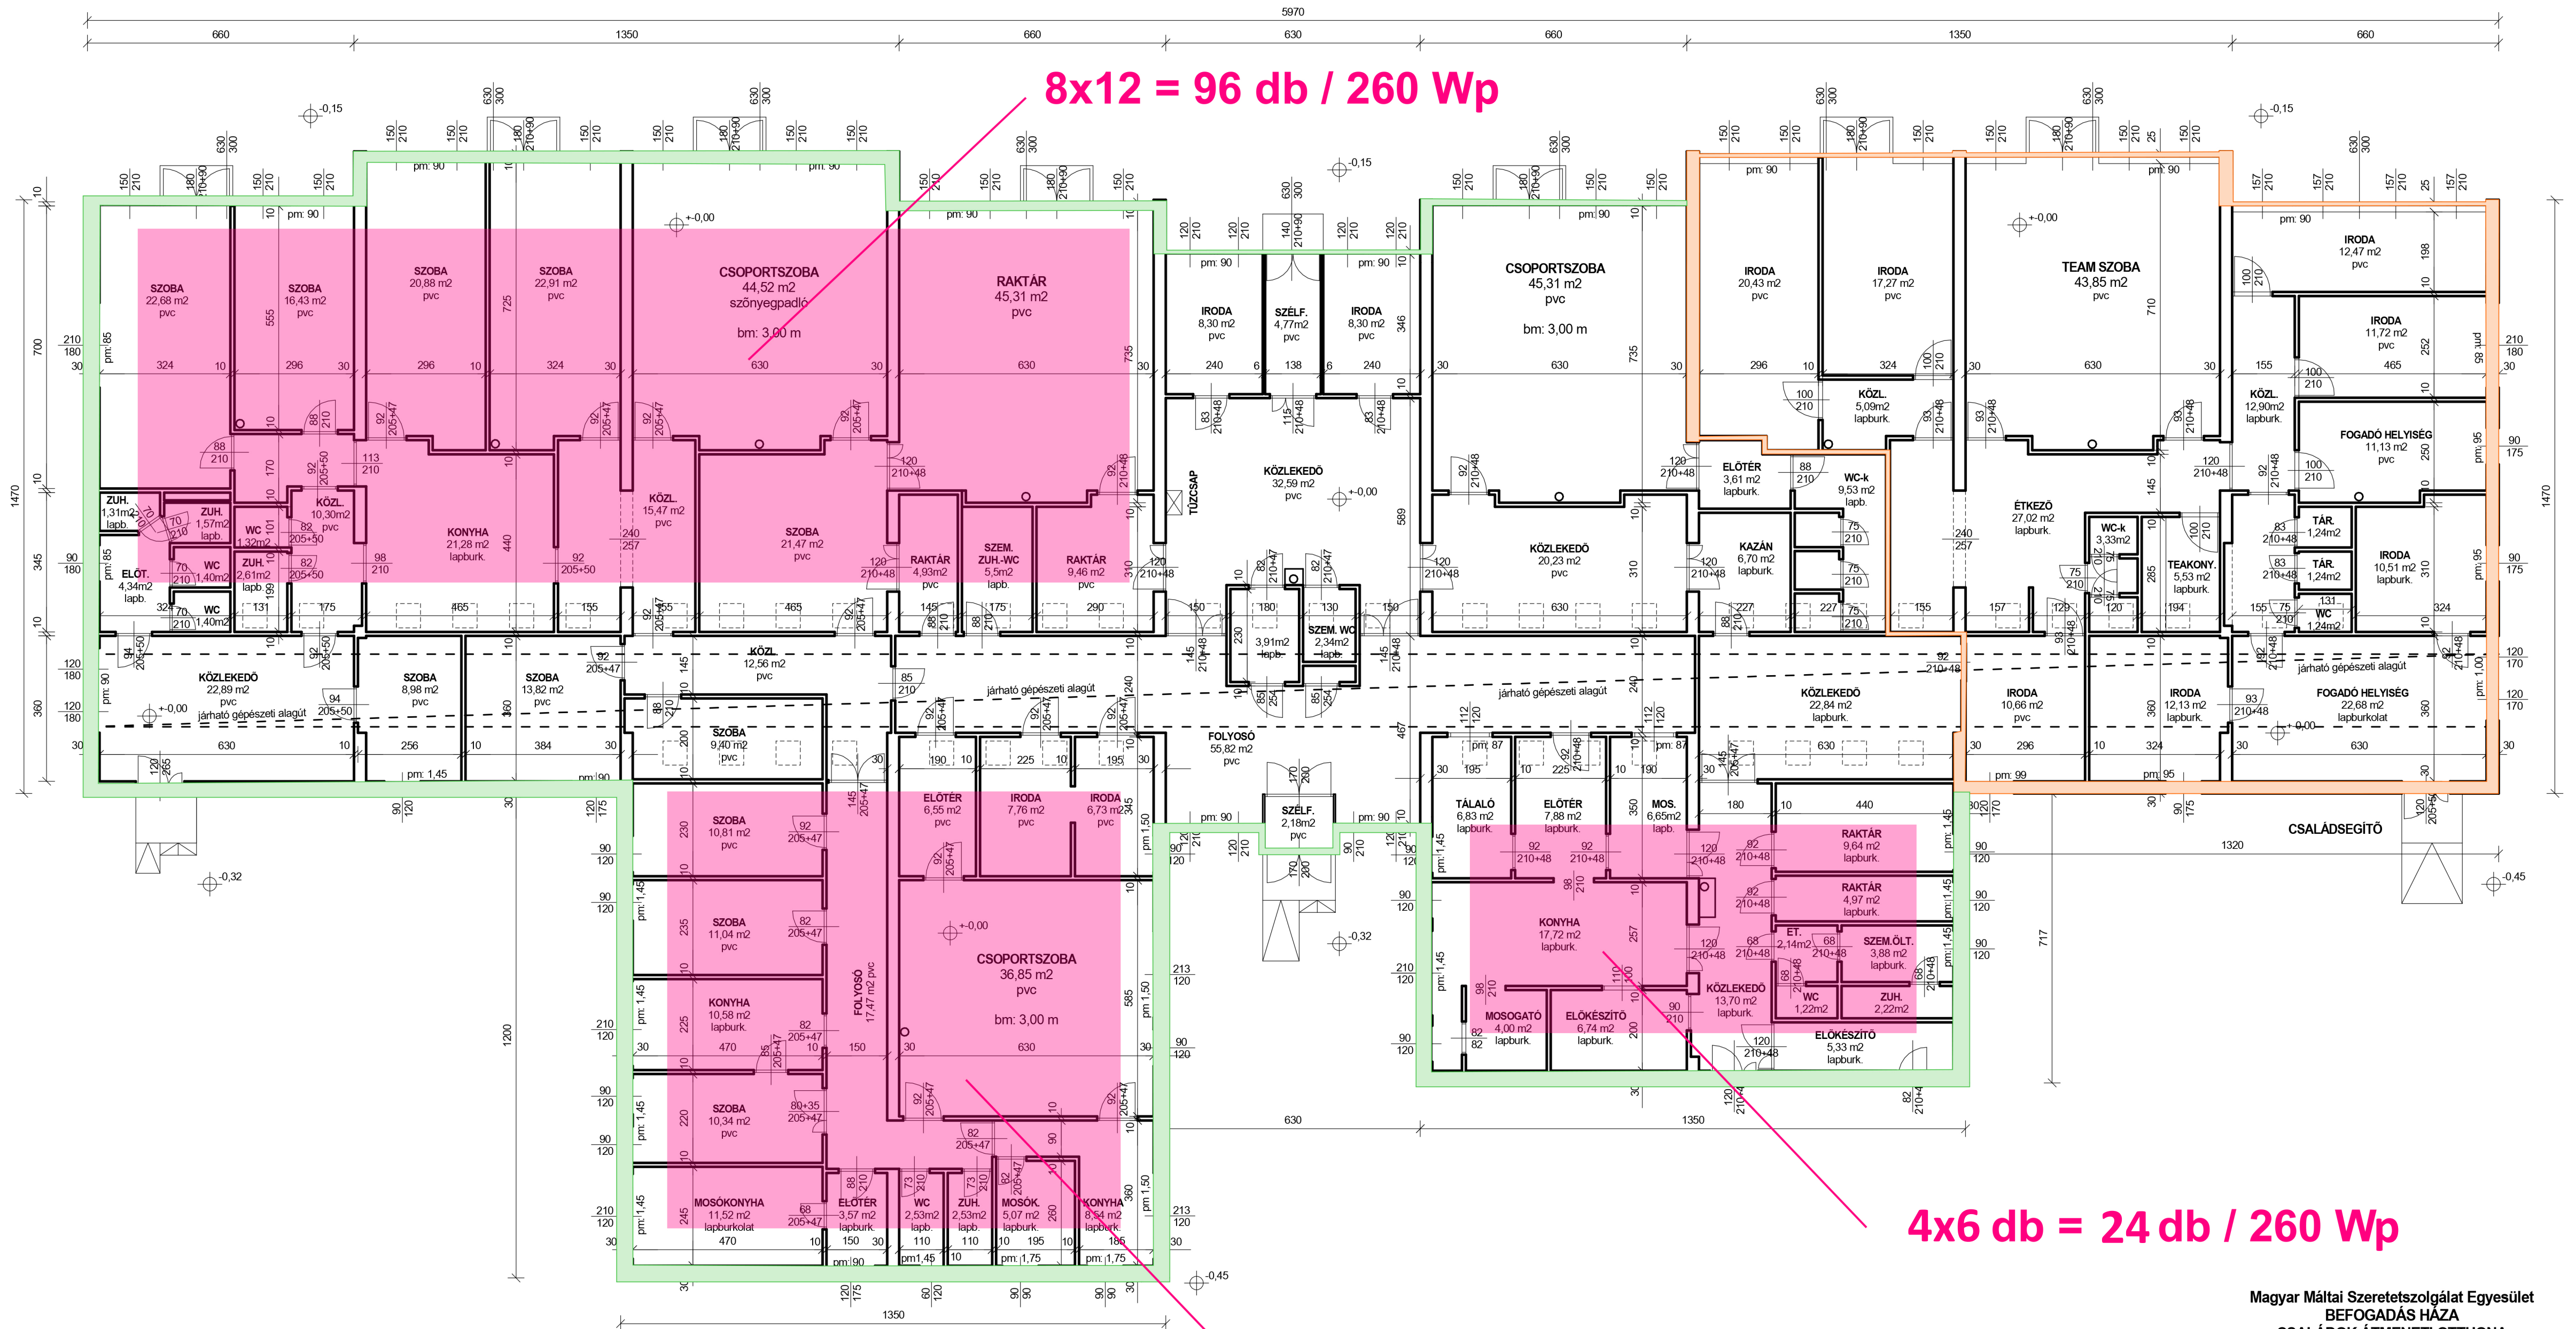

8x12 = 96 db / 260 Wp

4x6 db = 24 db / 260 Wp

6x12 db = 72 db / 260 Wp

**Σ 192 db 260 Wp NAPELEM (49.920 Wp)**

Magyar Máltai Szeretetszögát Egyesület  
BEFOGADÁS HÁZA  
CSALÁDOK ÁTMENETI OTTHONA  
Bp. III. Kelta u. 5. Hrsz.: 65552/27  
FELMÉRÉSI ALAPRAJZ M=1:100  
2014.12.30.