


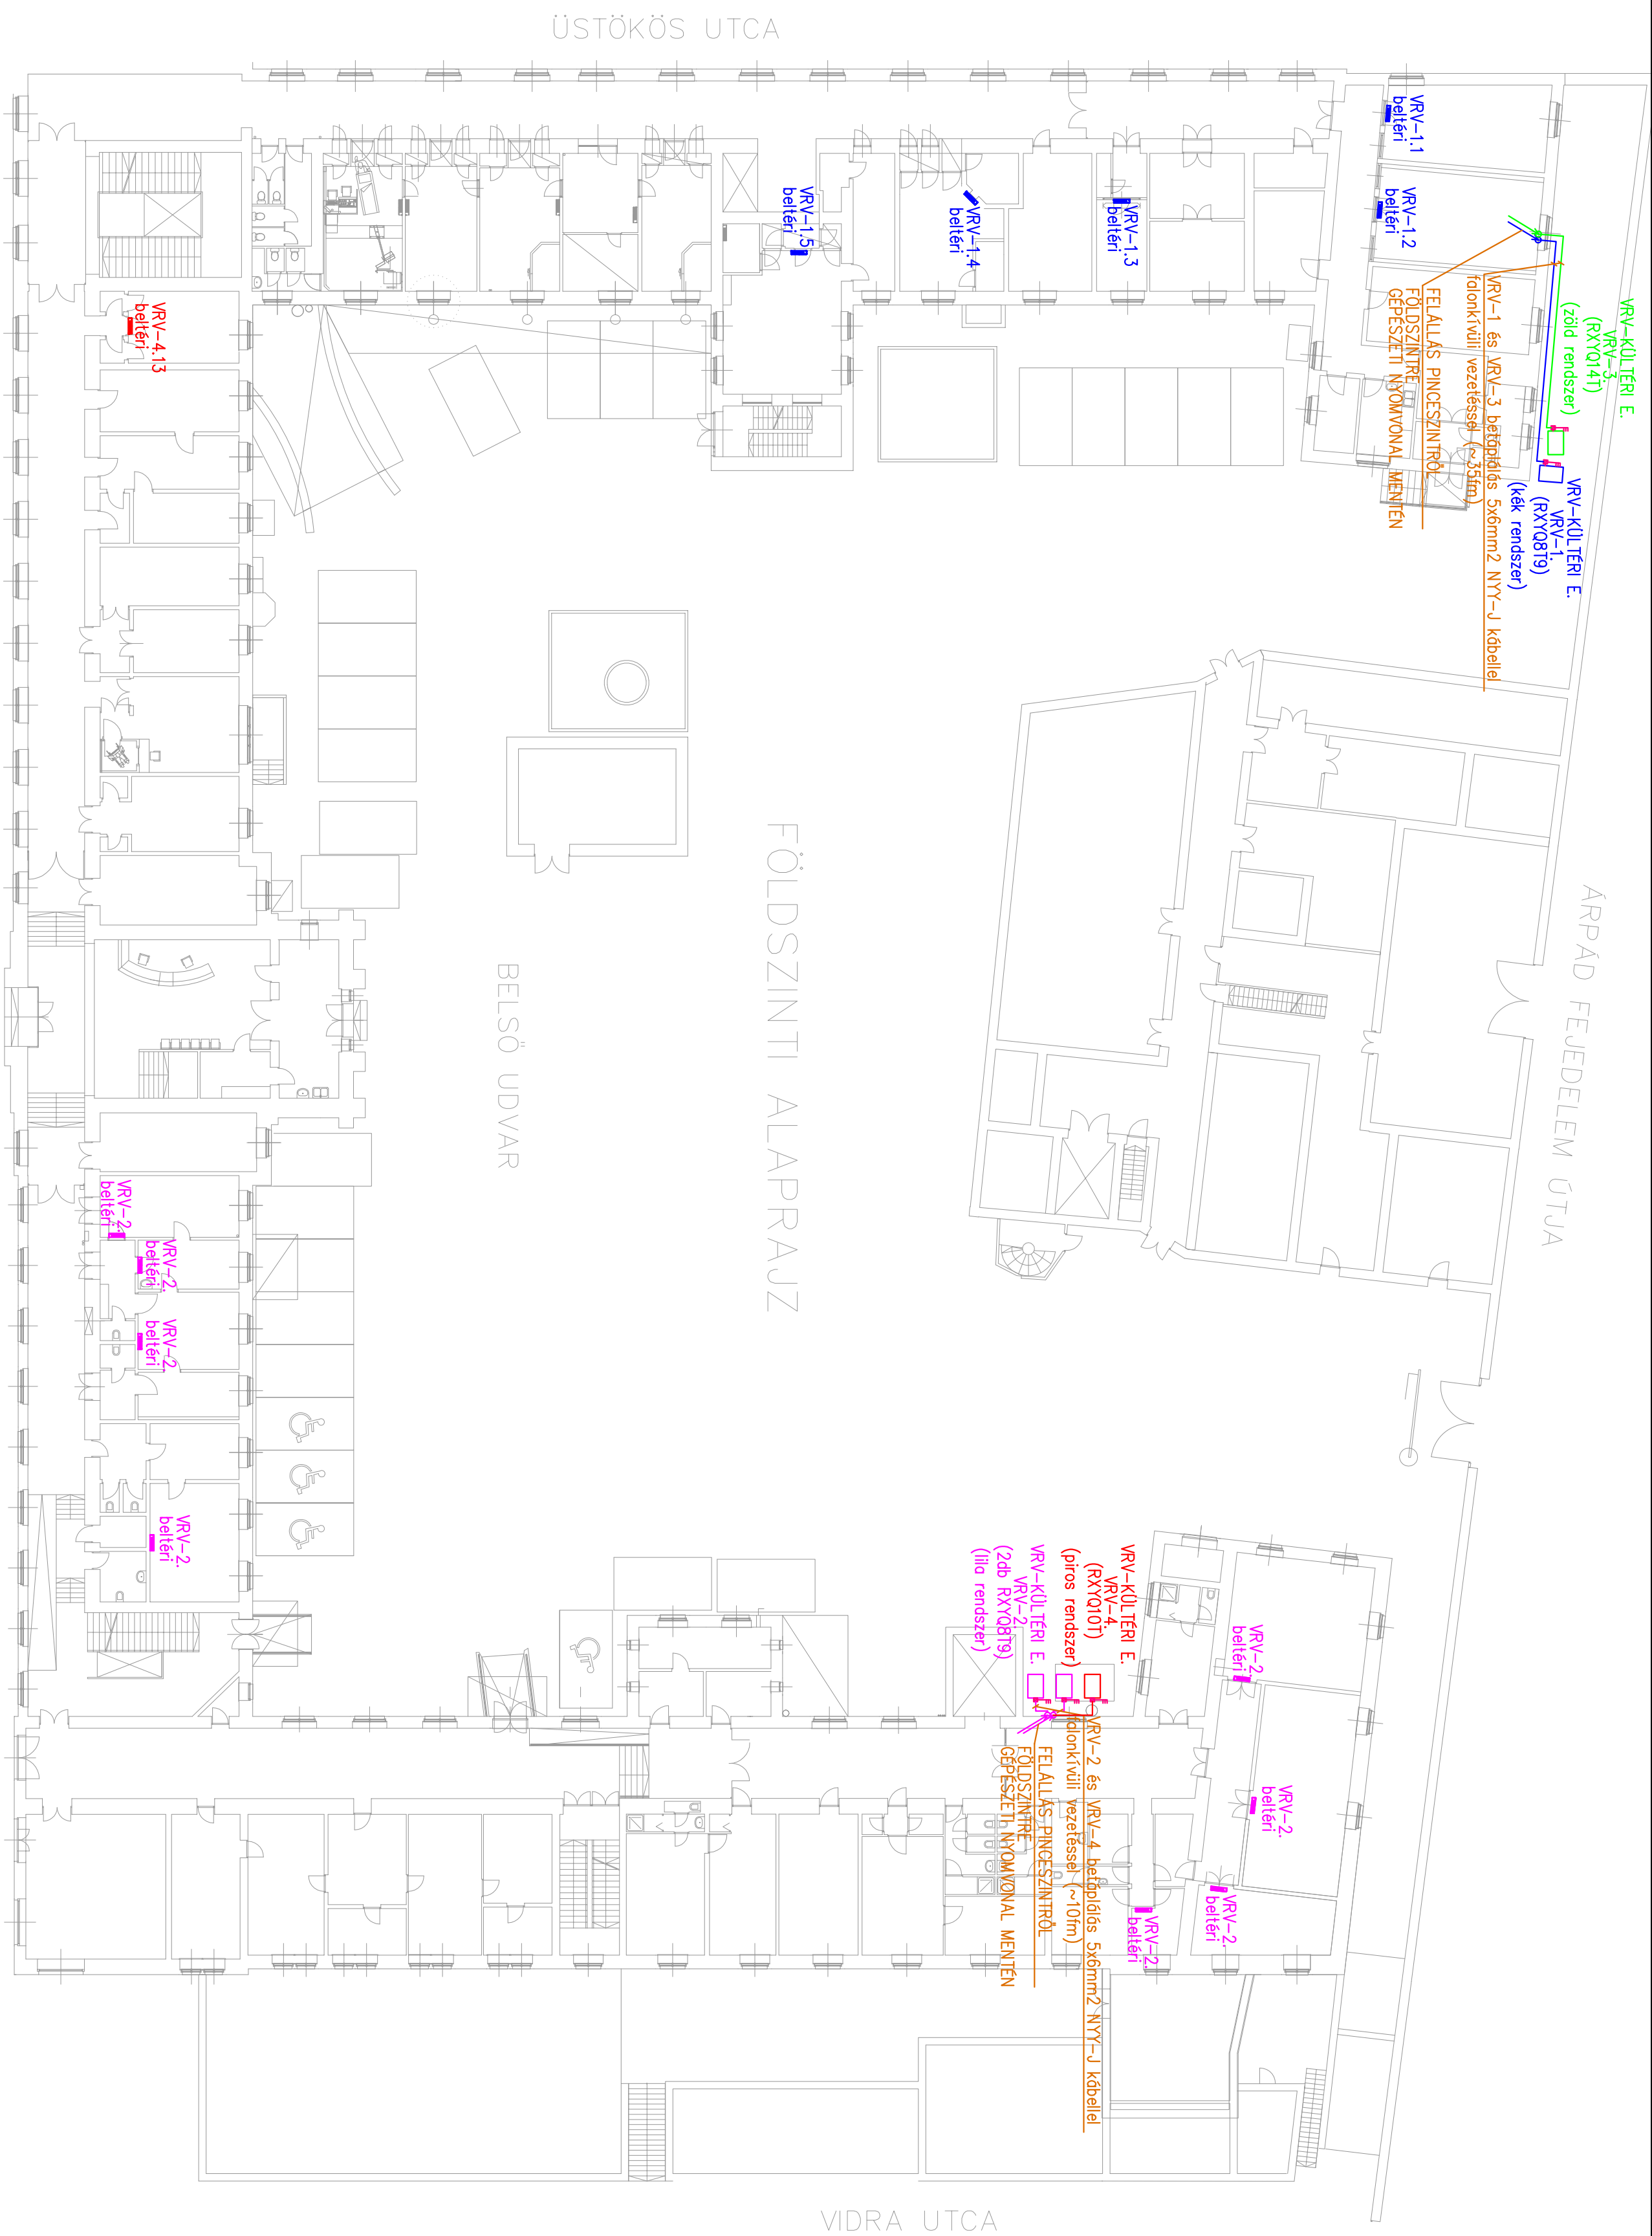

Megjegyzés:

A tervek együtt kezelendők a vonatkozó gépész tervekkel.
A villamos kábelnyomvonalak kidaláltása a gépészeti kivitelezővel való egyeztetés után történjen!
A kábelnyomvonal szükség szerinti kivitelezéskor helyszíni egyeztetéssel további pontosításra kerül.

[illegible]