


ÜSTÖKÖS UTCA

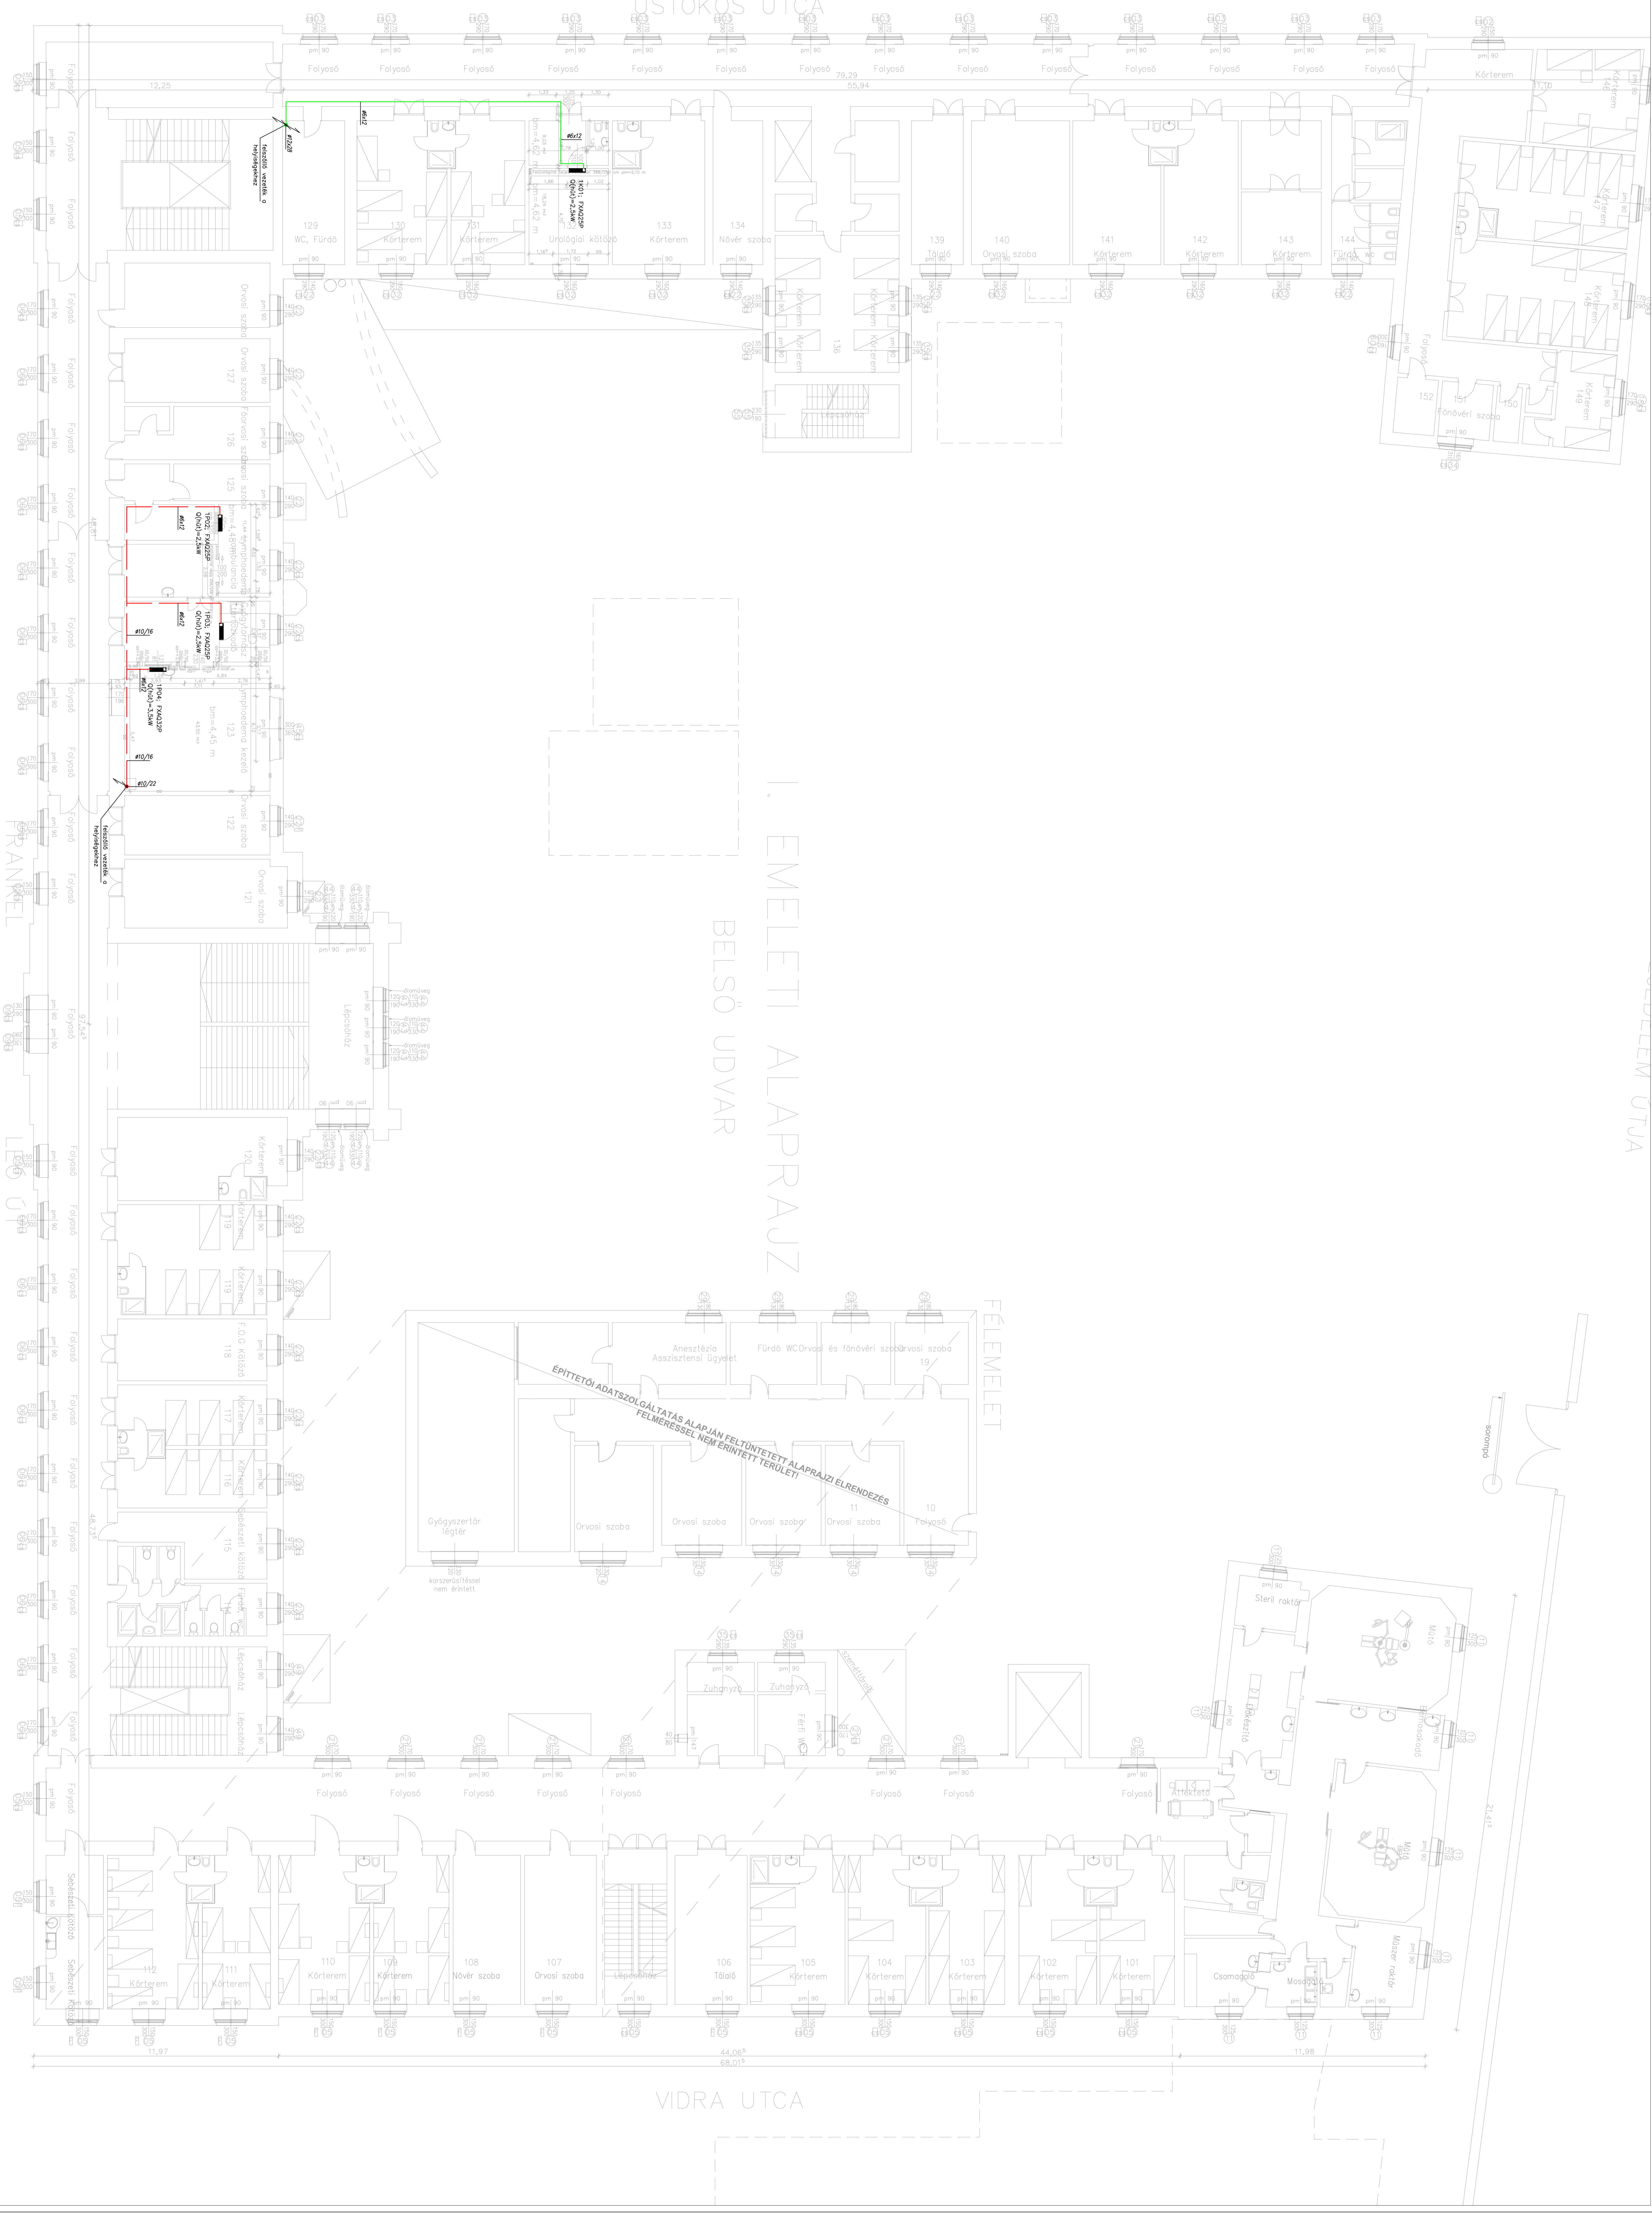

I. EMELETI ALAPRAJZ

BELSŐ UDVAR

FÉLEMELET

ÉPÍTTETŐI ADATSZOLGÁLTATÁS ALAPJÁN FELTÜNTETETT ALAPRAJZI ÉLRENDÉZÉS FELMÉRÉSSSEL NEM ÉRINTETT TERÜLETI

VIDRA UTCA


GG-3